


VIA DIVISI

PALAZZO SANTOSTEFANO
EX PROPRIETA' S. CROCE

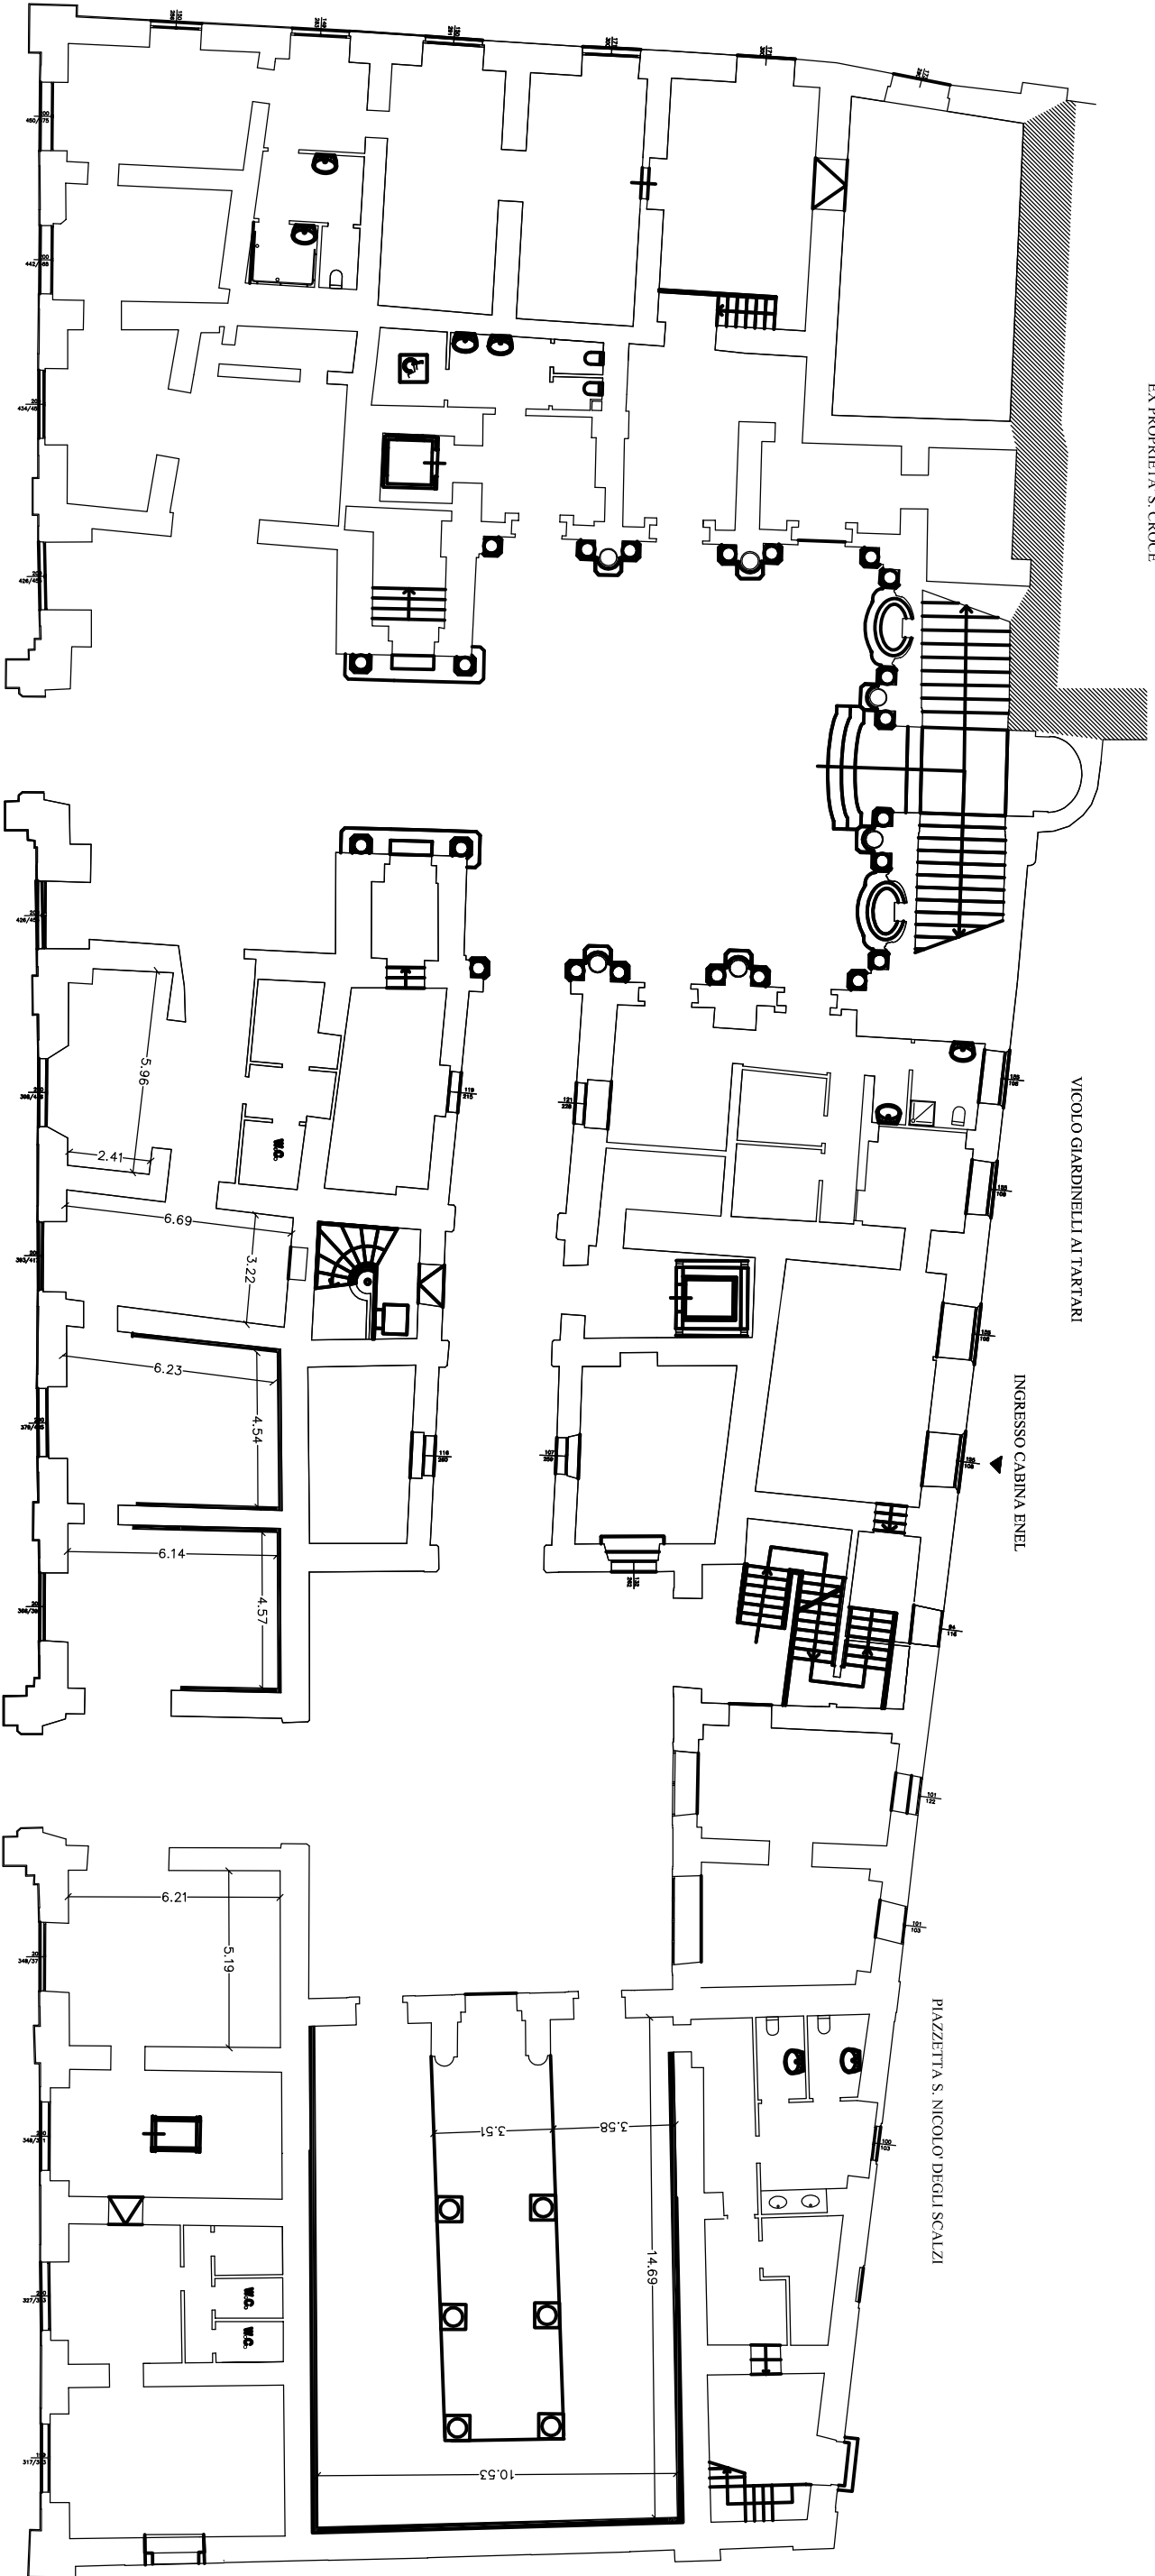

VICOLO GIARDINELLI AI TARTARI

INGRESSO CABINA ENEL

PIAZZETTA S. NICOLO' DEGLI SCALZI

PIANO TERRA

VIA MAQUEDA EX STRADA NUOVA OVERO CONTRADA DI PORTA DI VICARI

VIA FIUME EX VANELLA DI S. NICOLO' DEGLI SCALZI