


# LOGGIATO DI SAN BARTOLOMEO PIANO SECONDO

corso Vittorio Emanuele

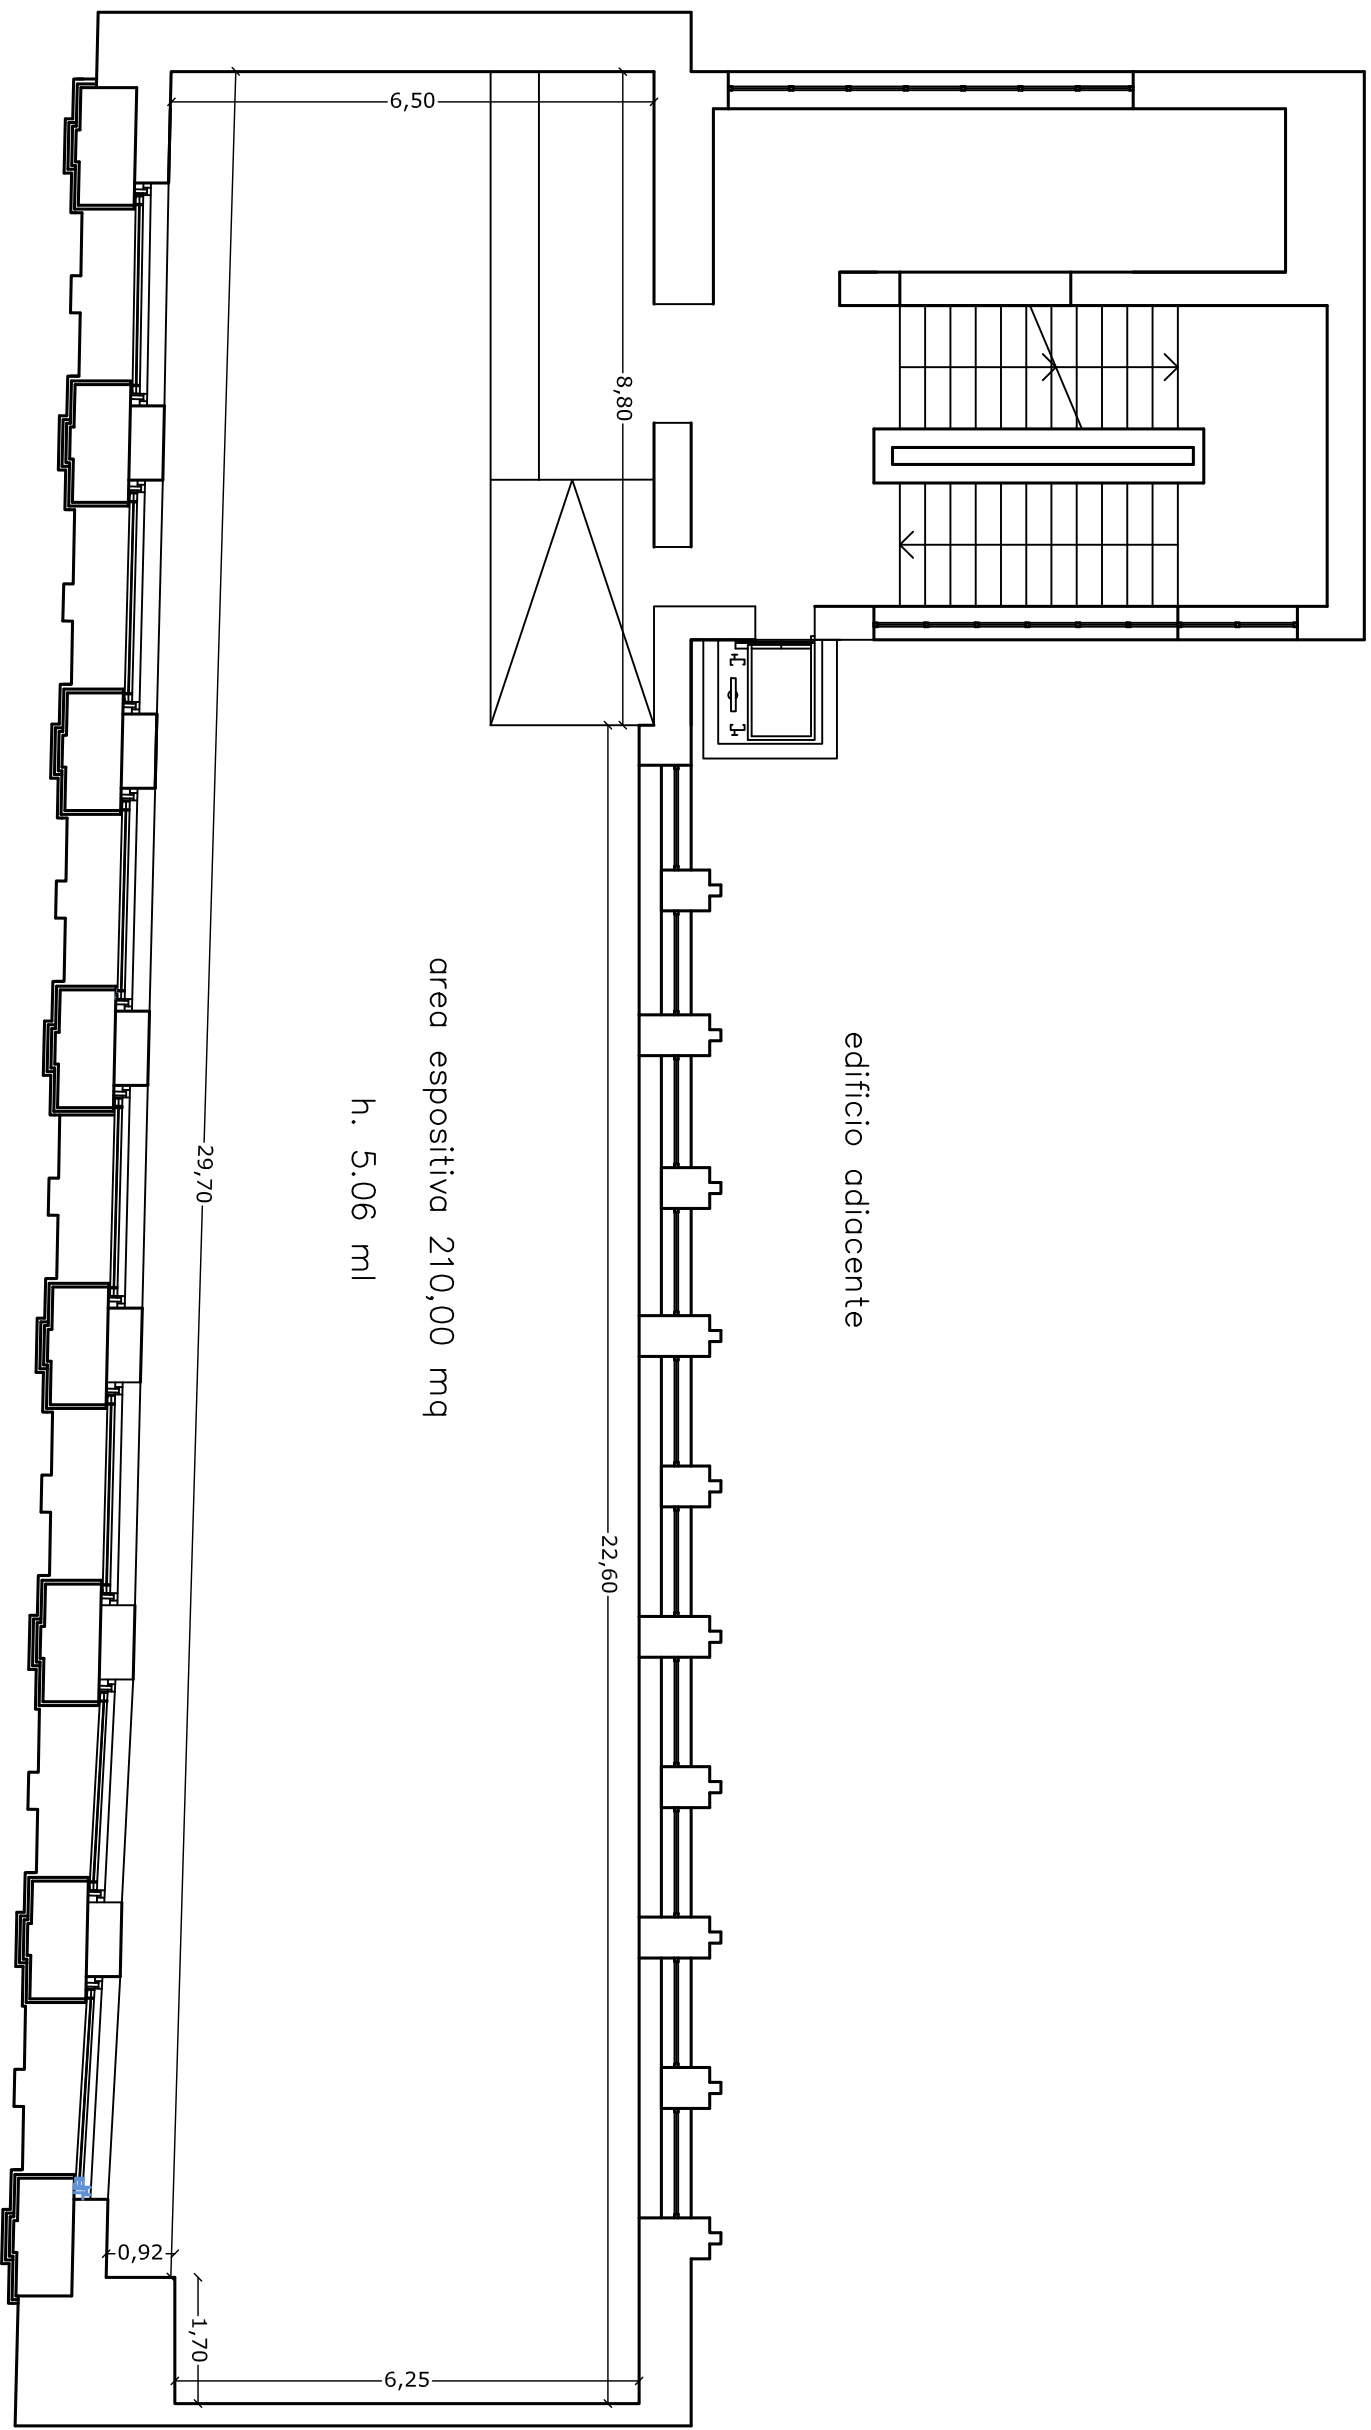

edificio adiacente

area espositiva 210,00 mq  
h. 5.06 ml

via Messina Marine  
(fronte Foro Italico)