


via Divisi

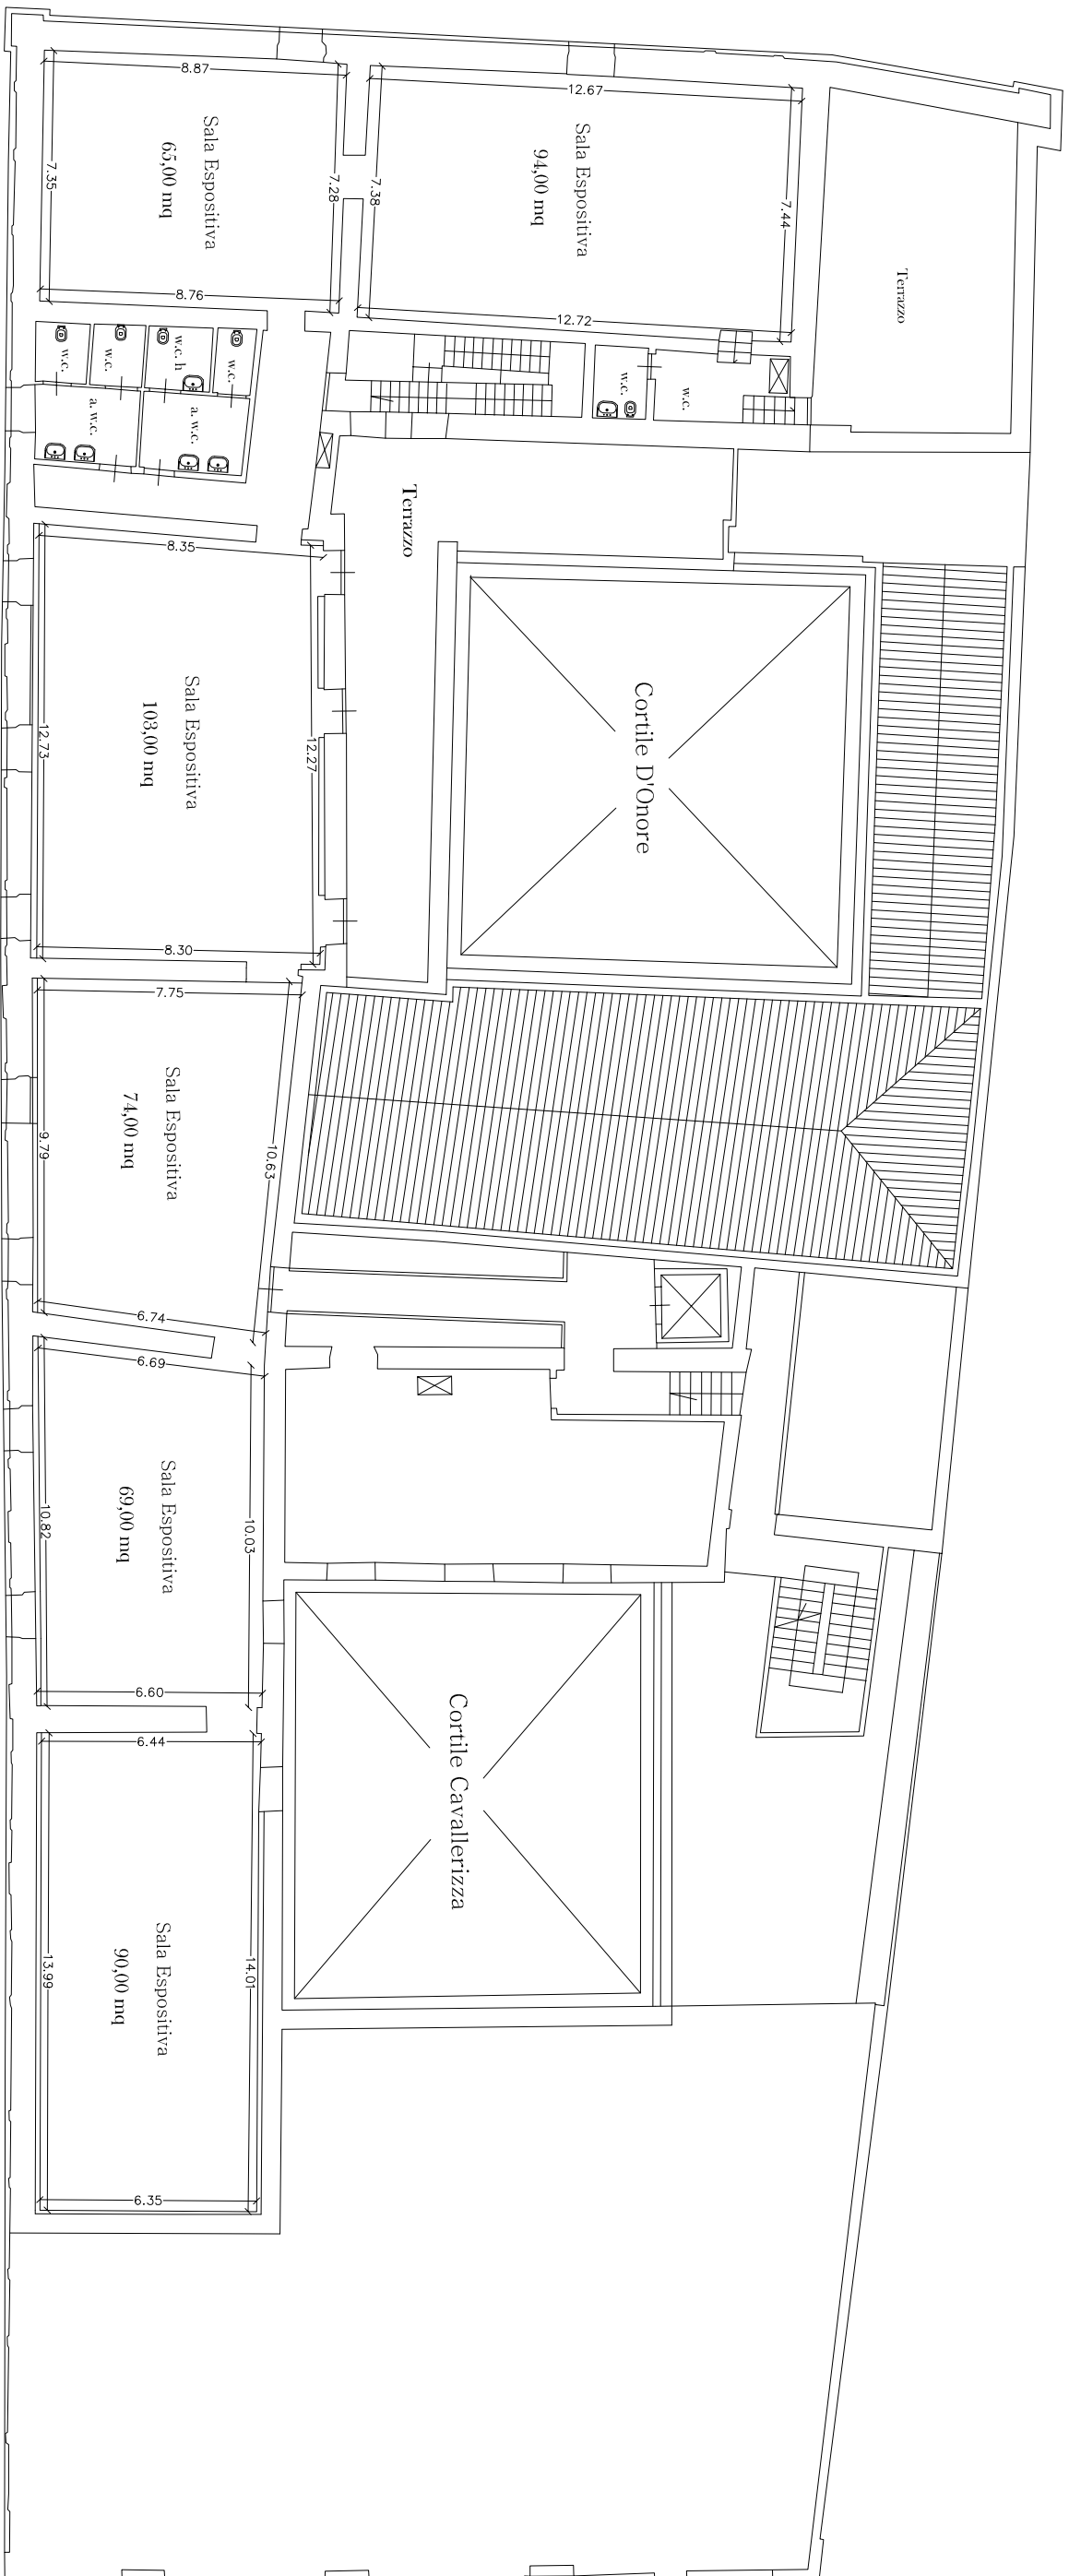

via S. Nicola degli Scalzi

via Maqueda

PIANO SOTTOTETTO

SUPERFICIE ESPOSITIVA 500,00 MQ