
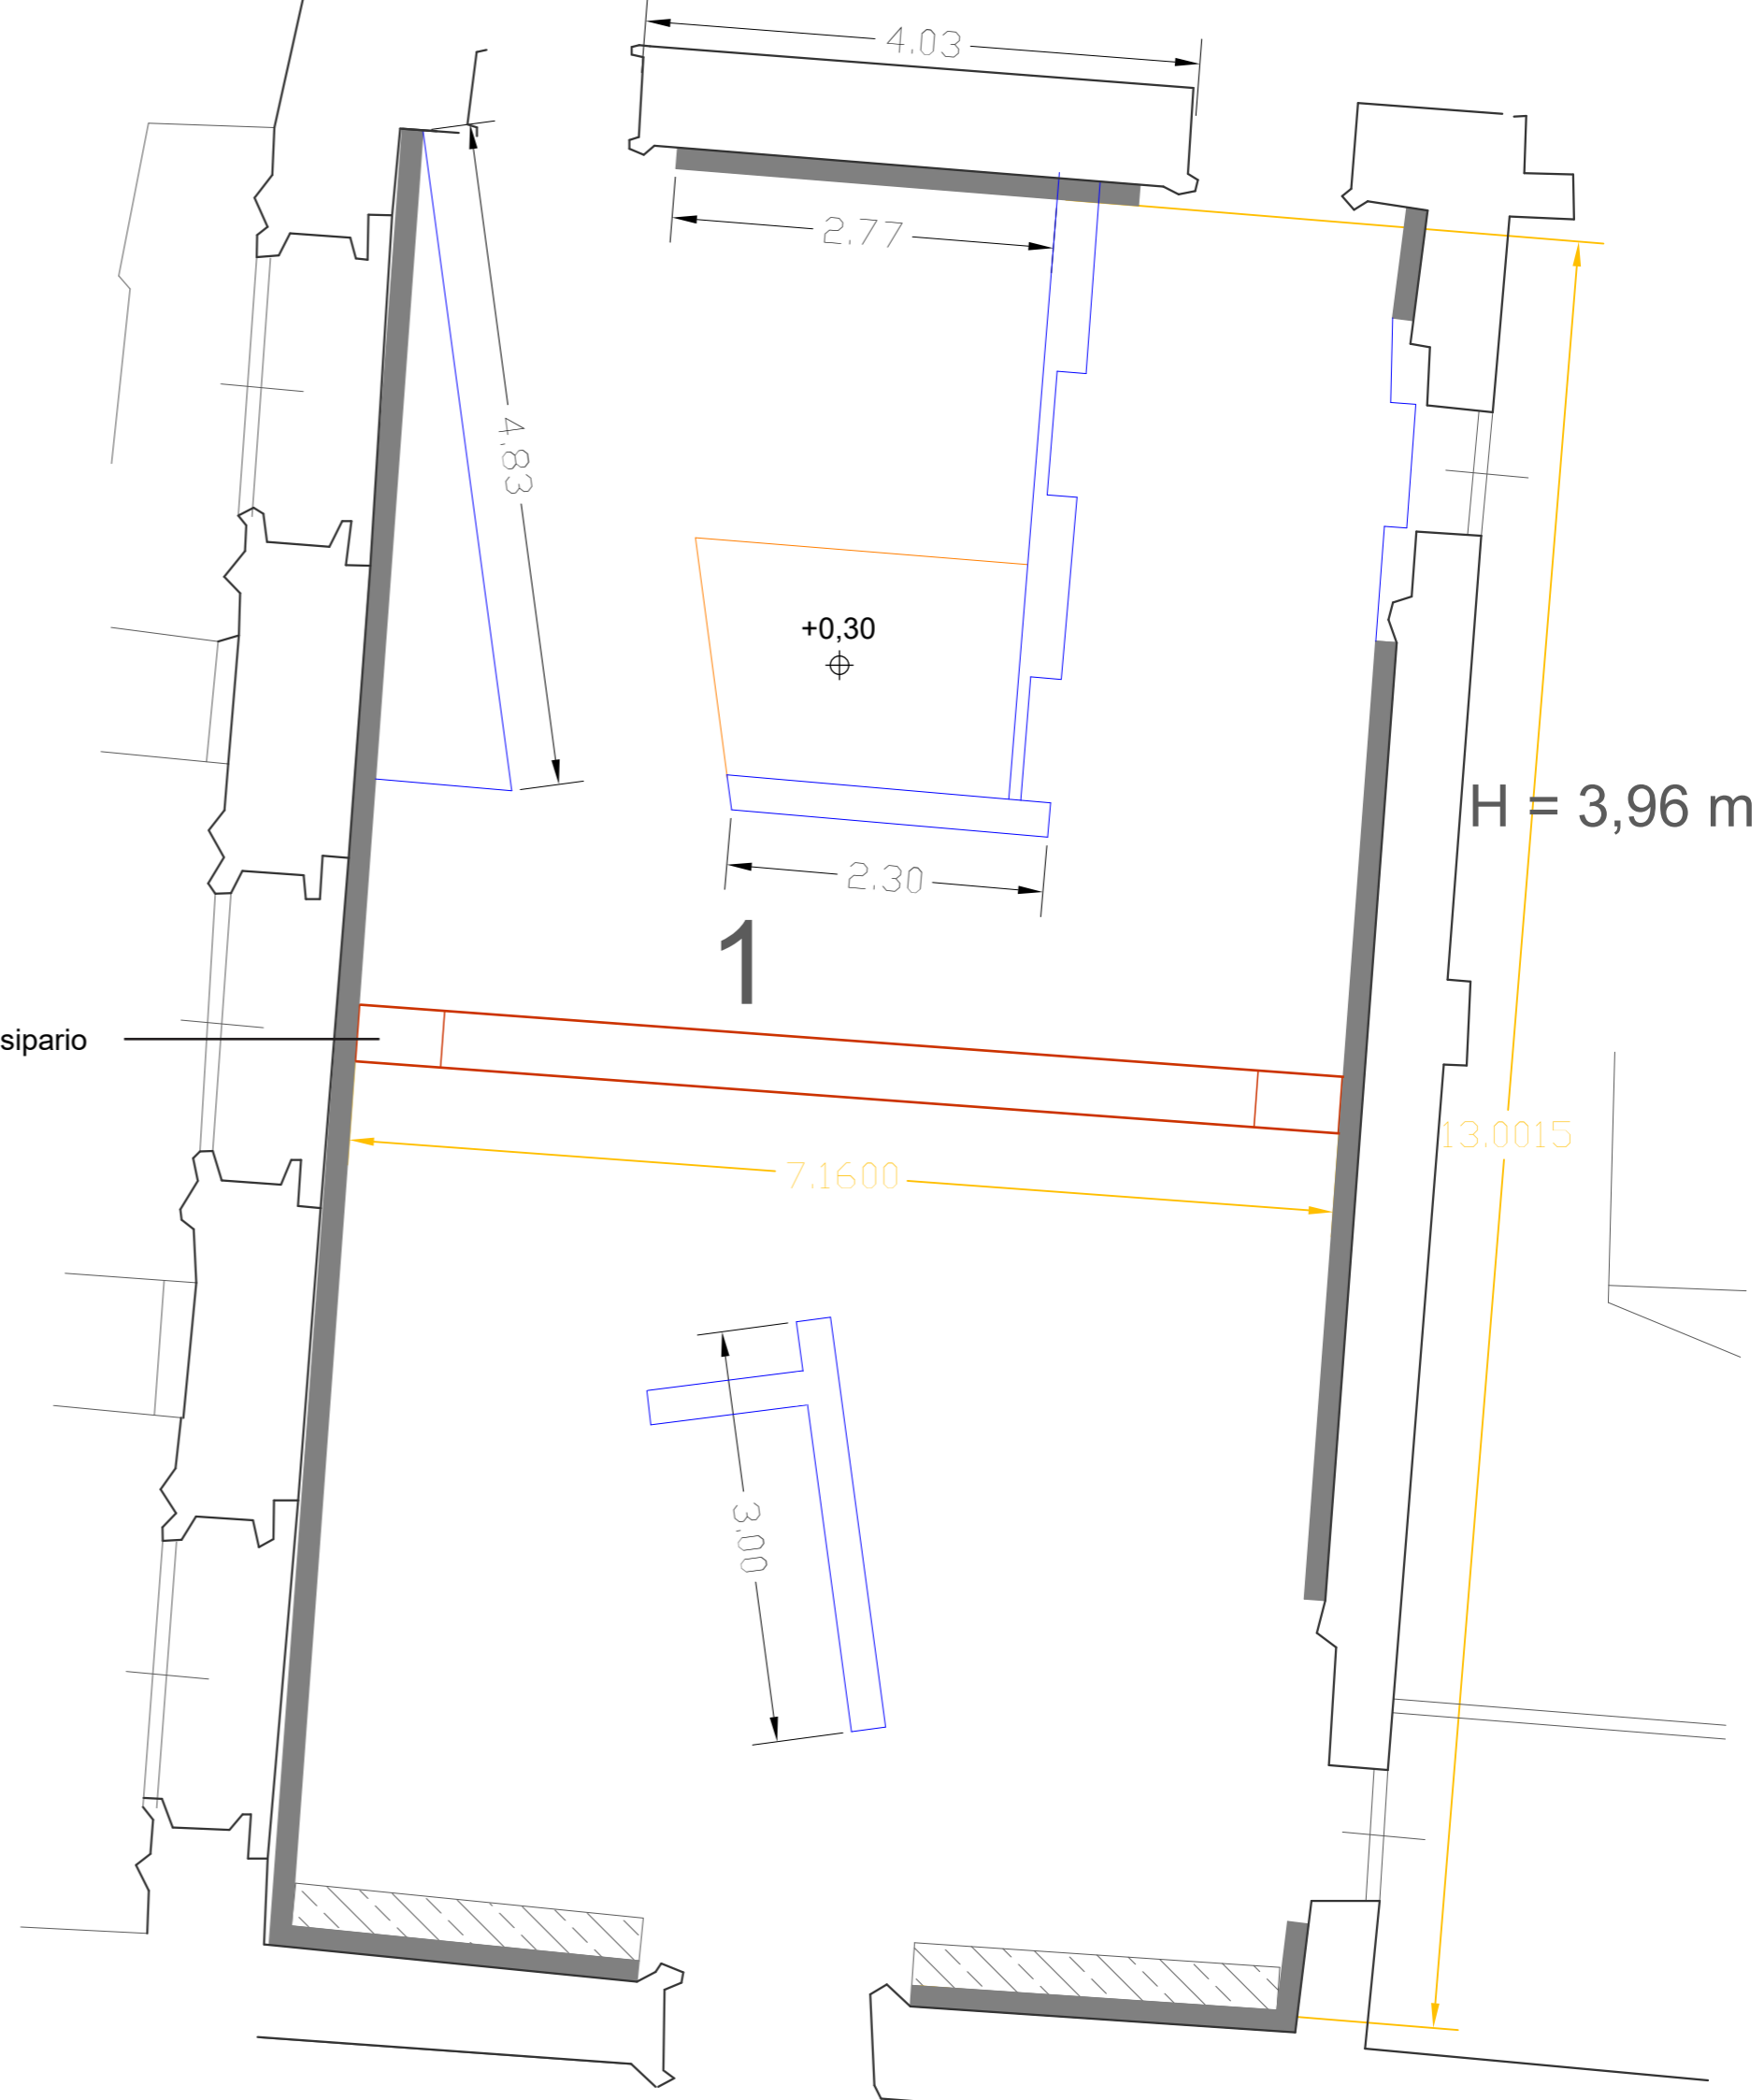


Pianta sala 1




Pianta di riferimento

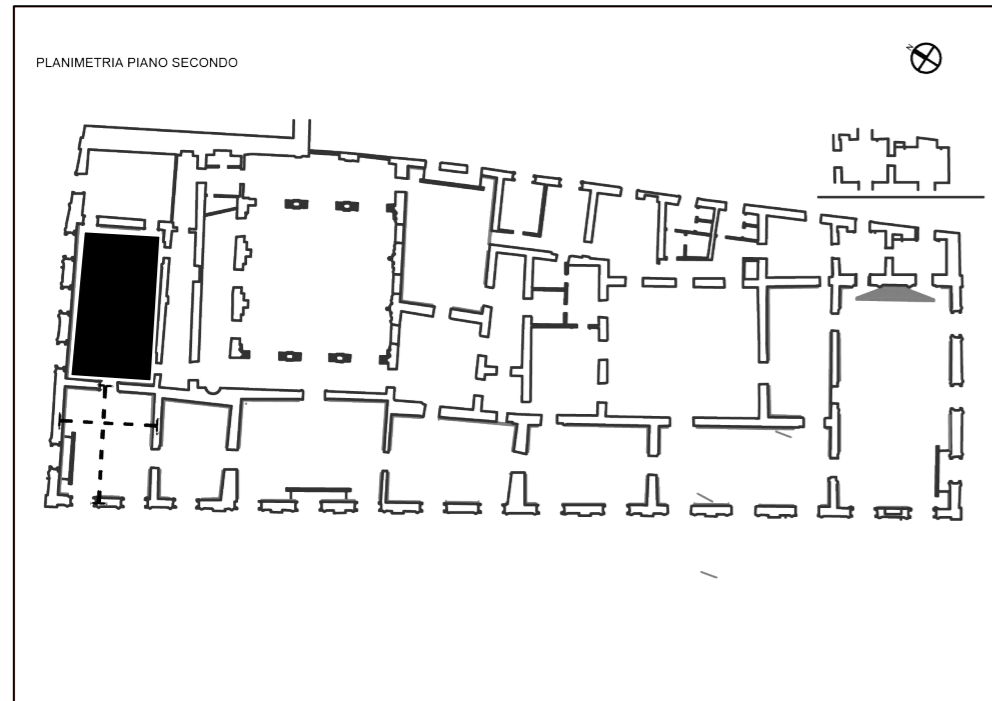


Scala 1:50

Dettaglio Boccascena

Pianta di riferimento

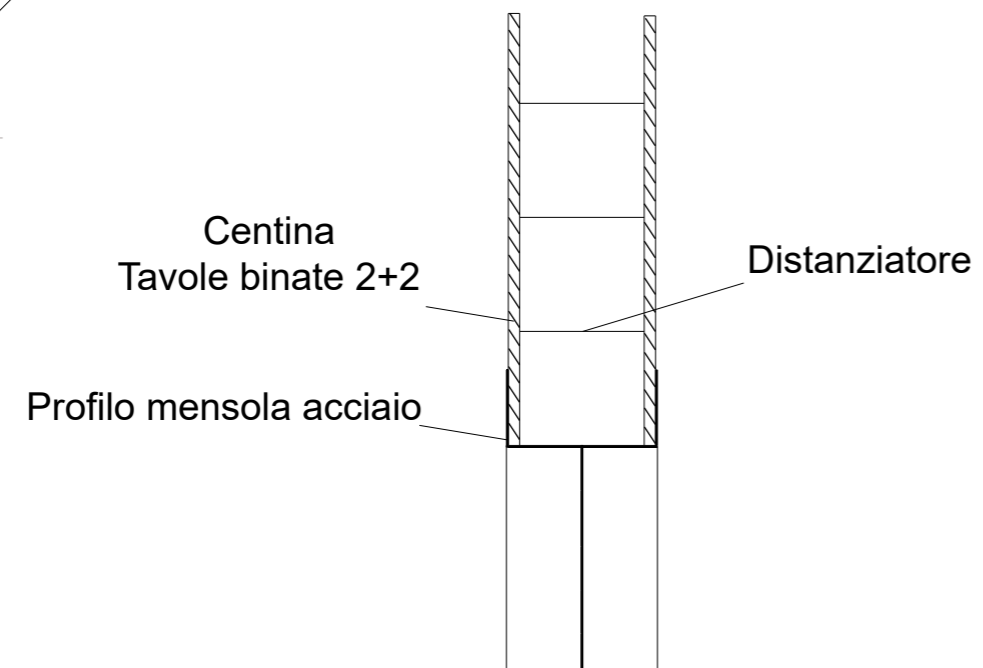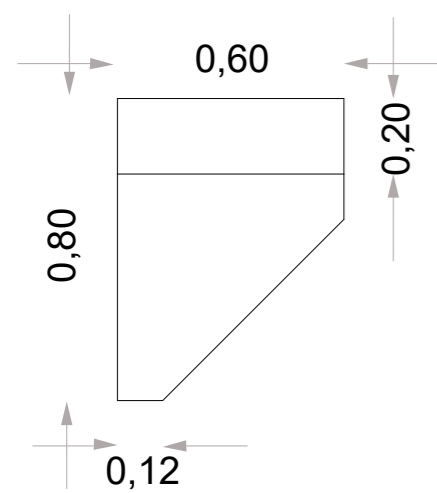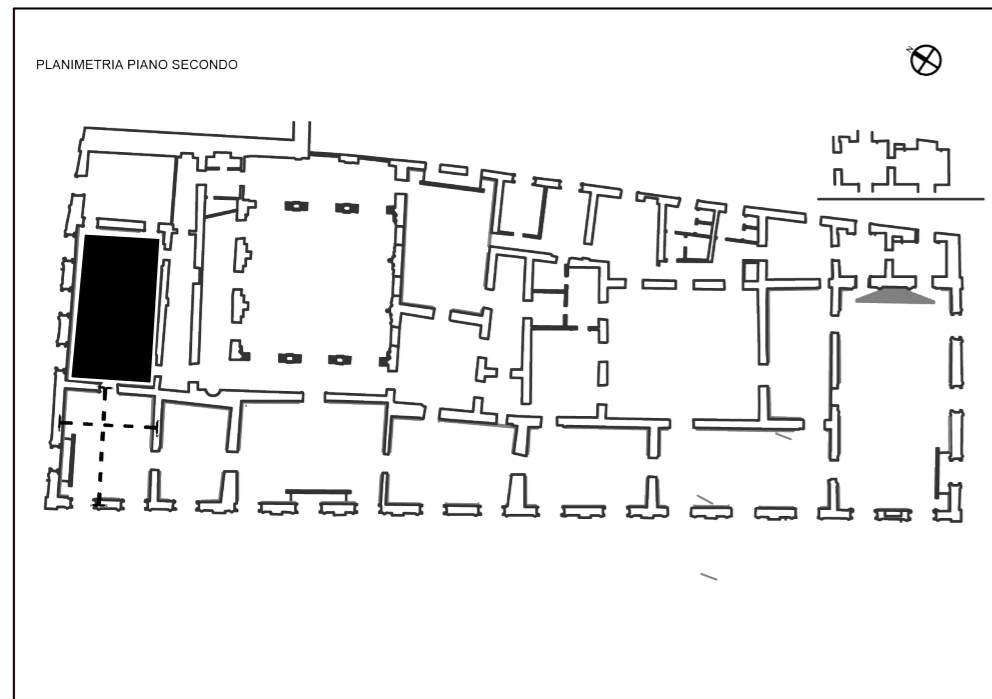



Dettaglio mensola
Scala 1:20

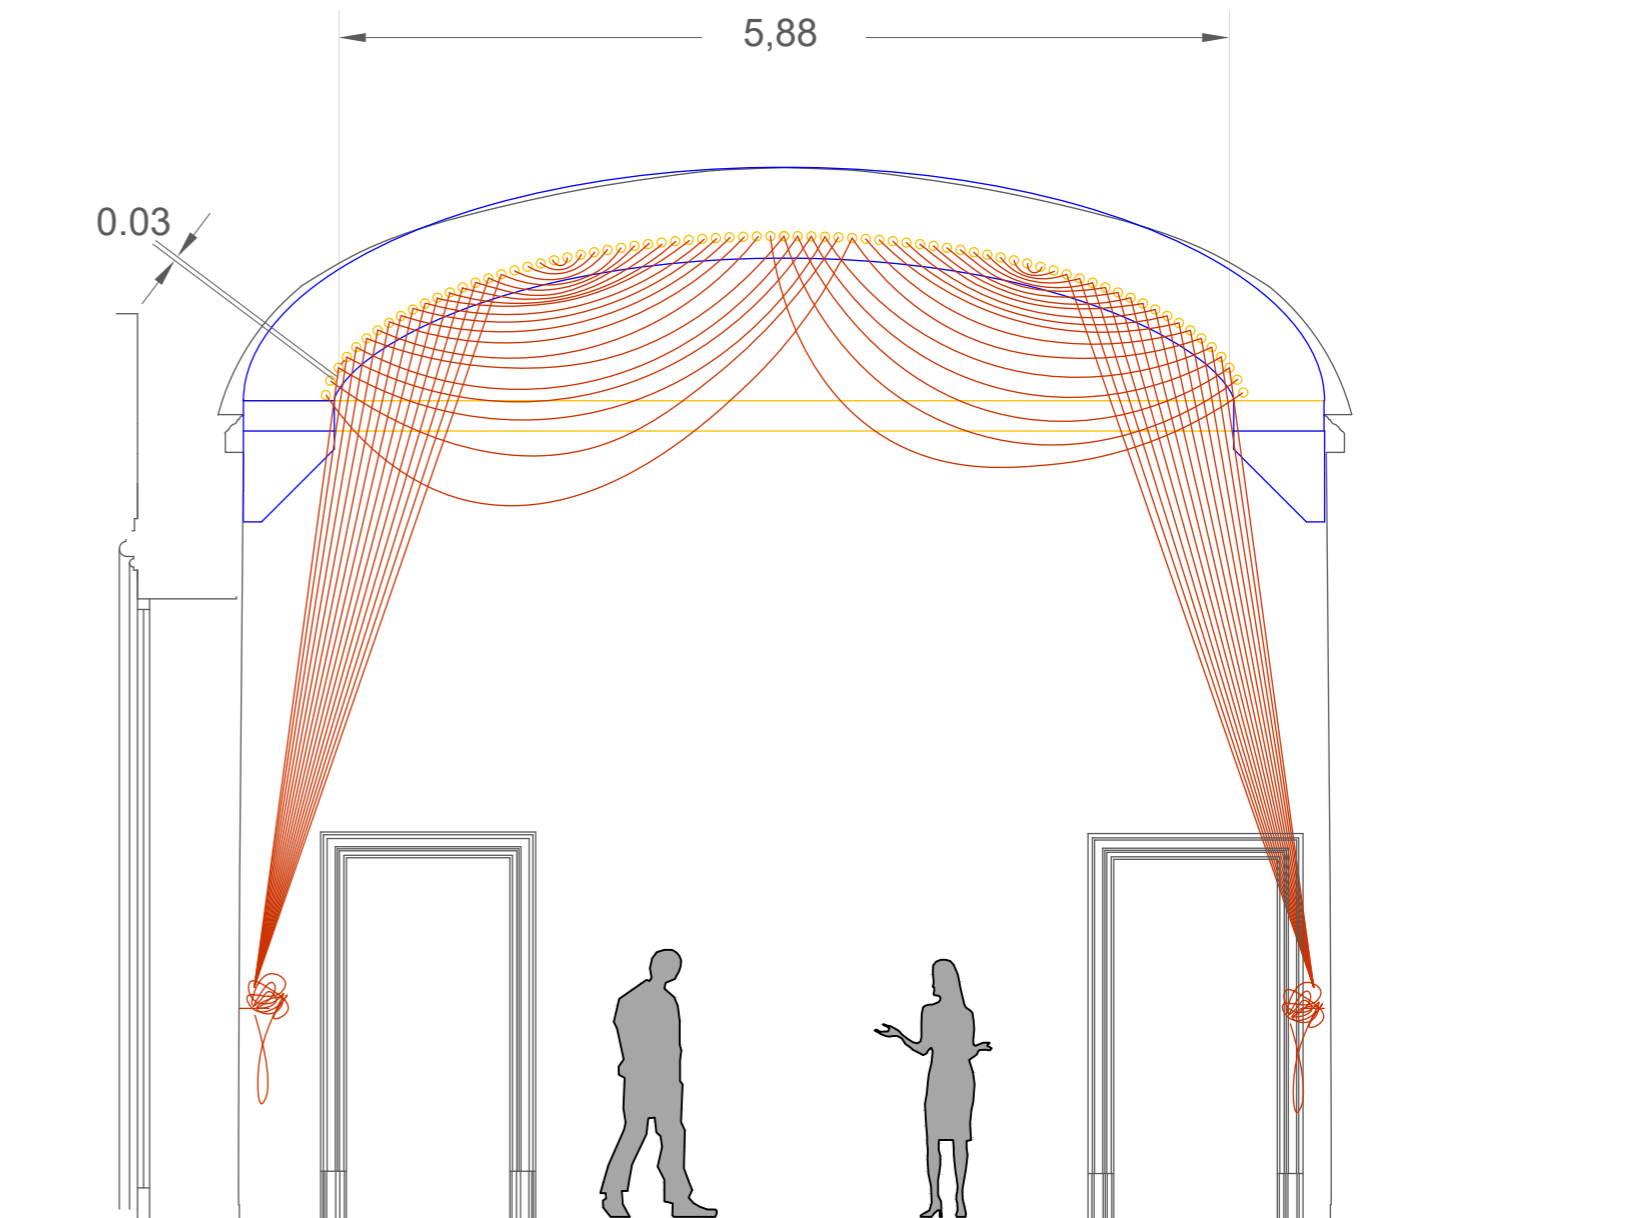

Scala 1:50


Sala 2 - Planimetria

Pianta di riferimento

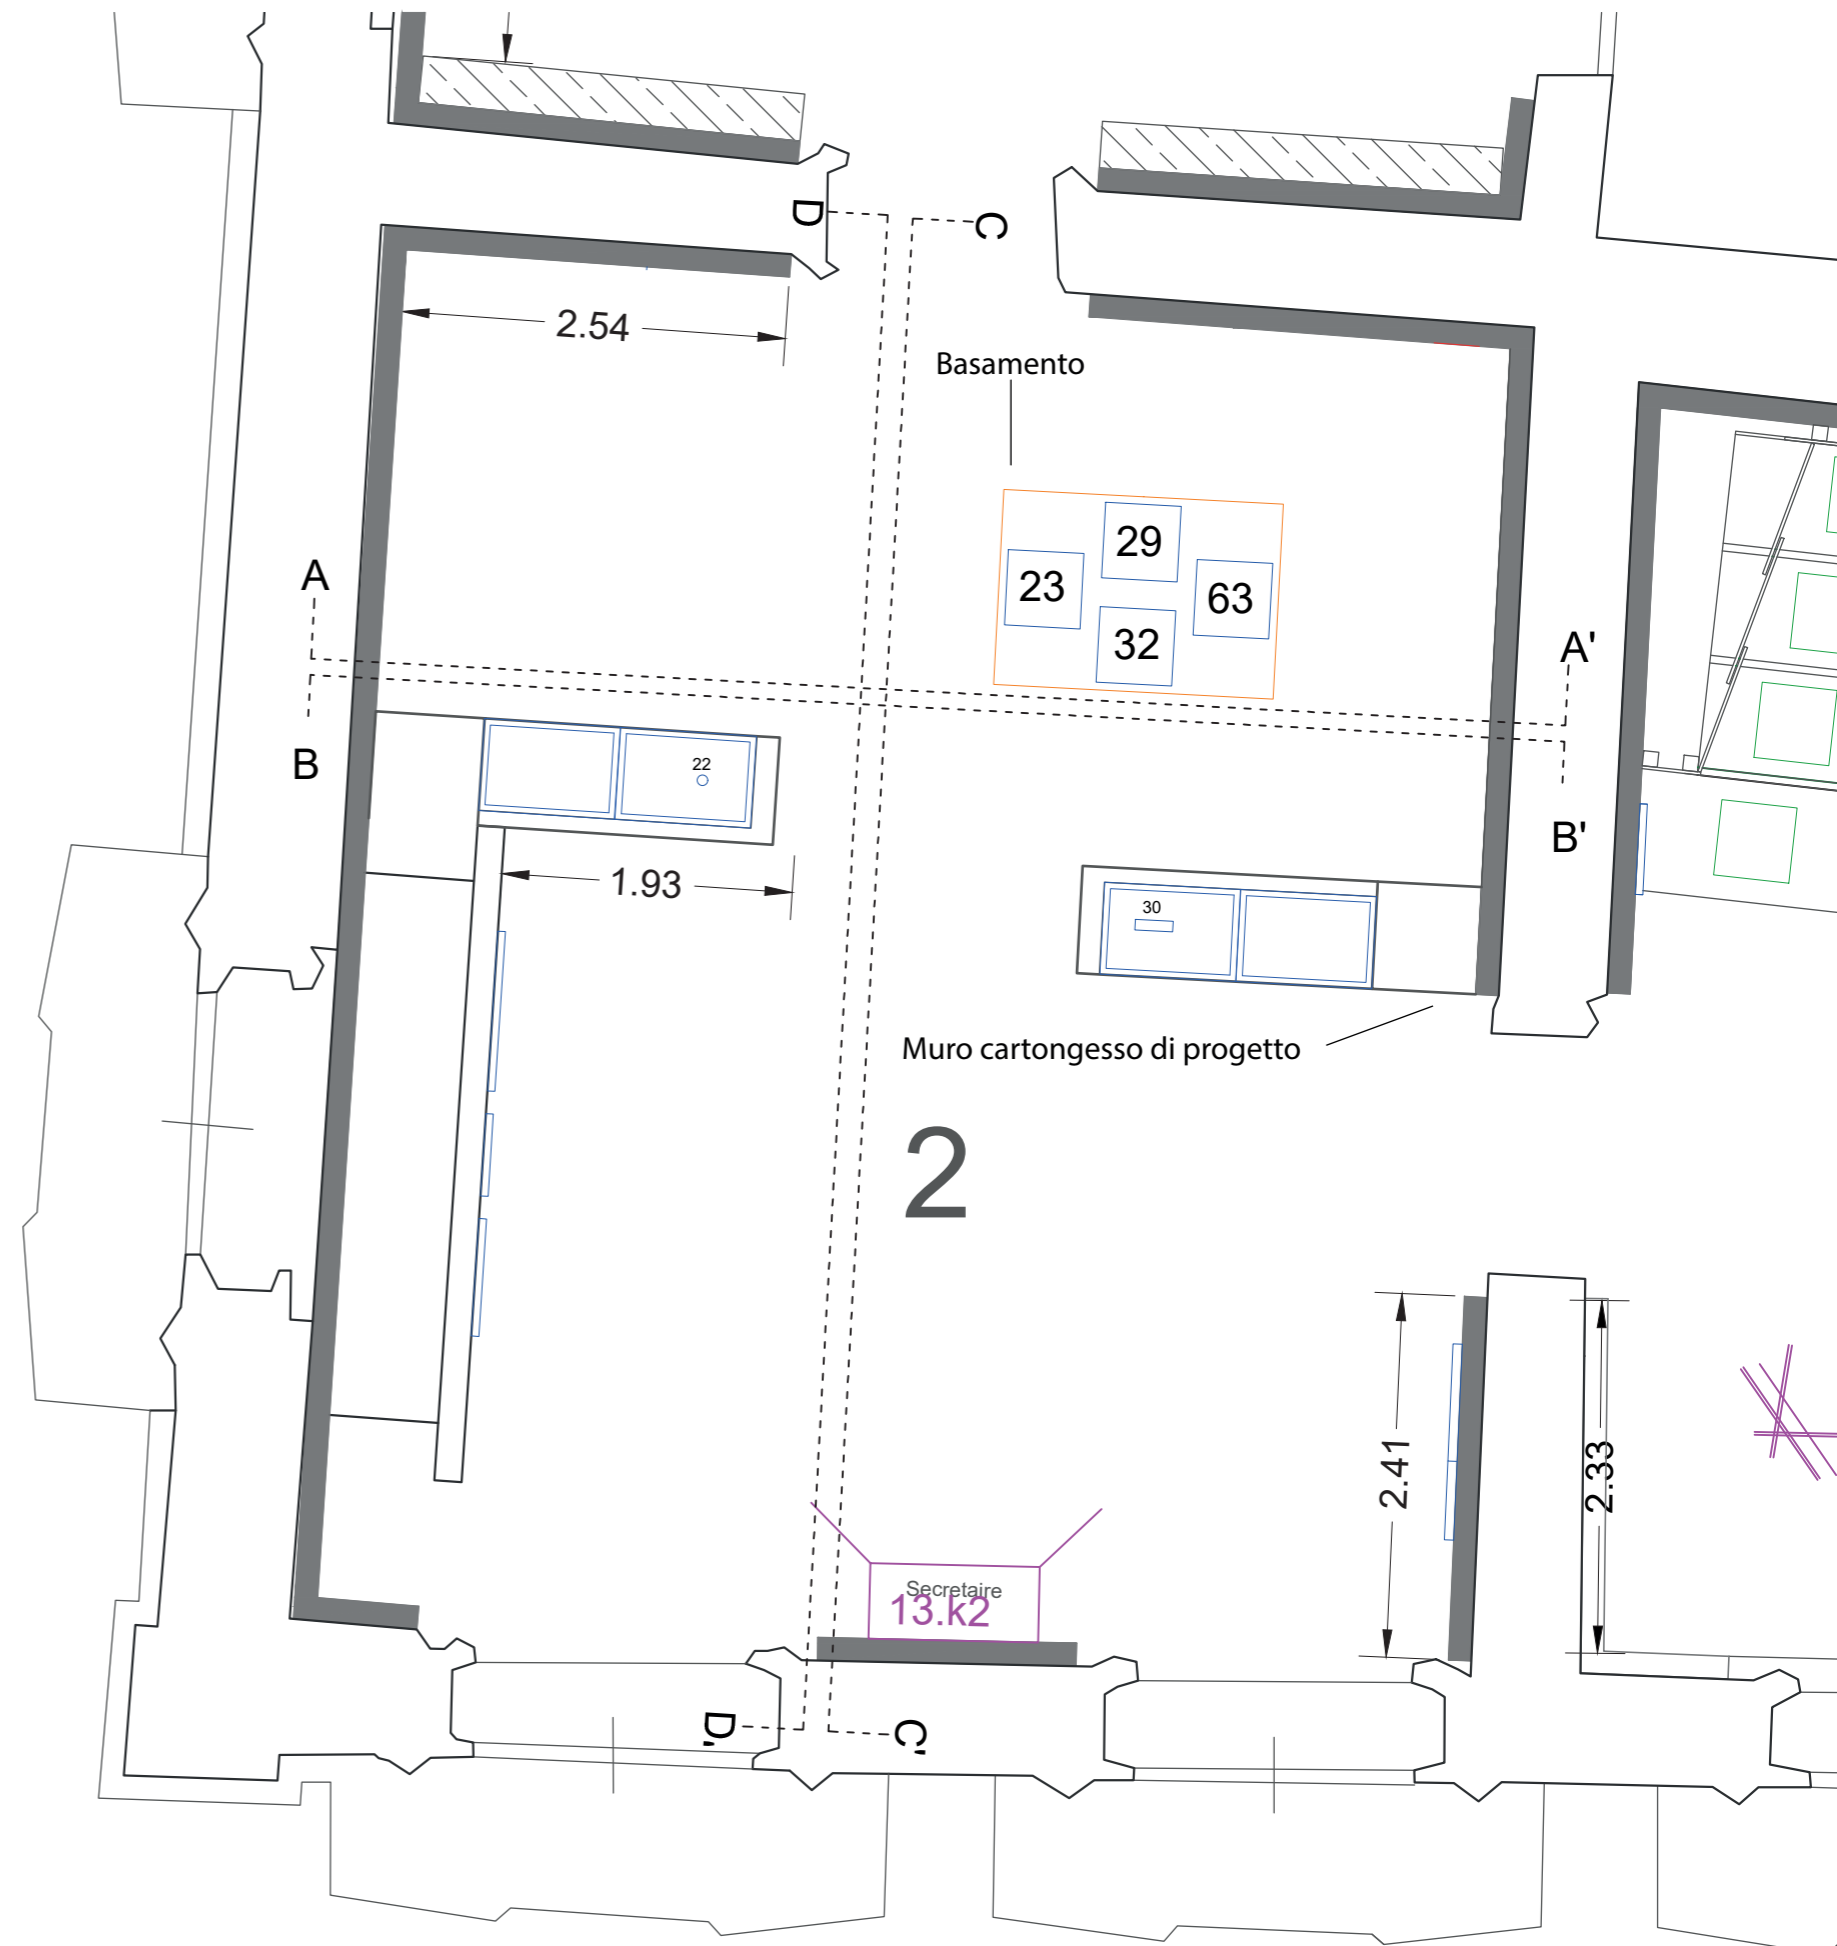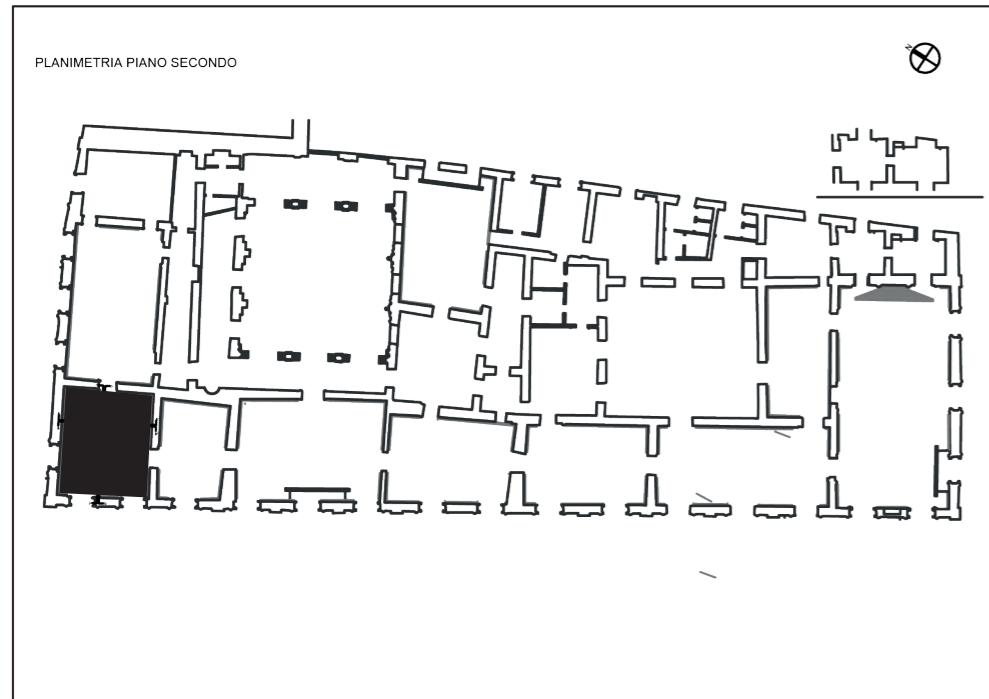


Sala 2 - Sezioni

Sezione A-A'

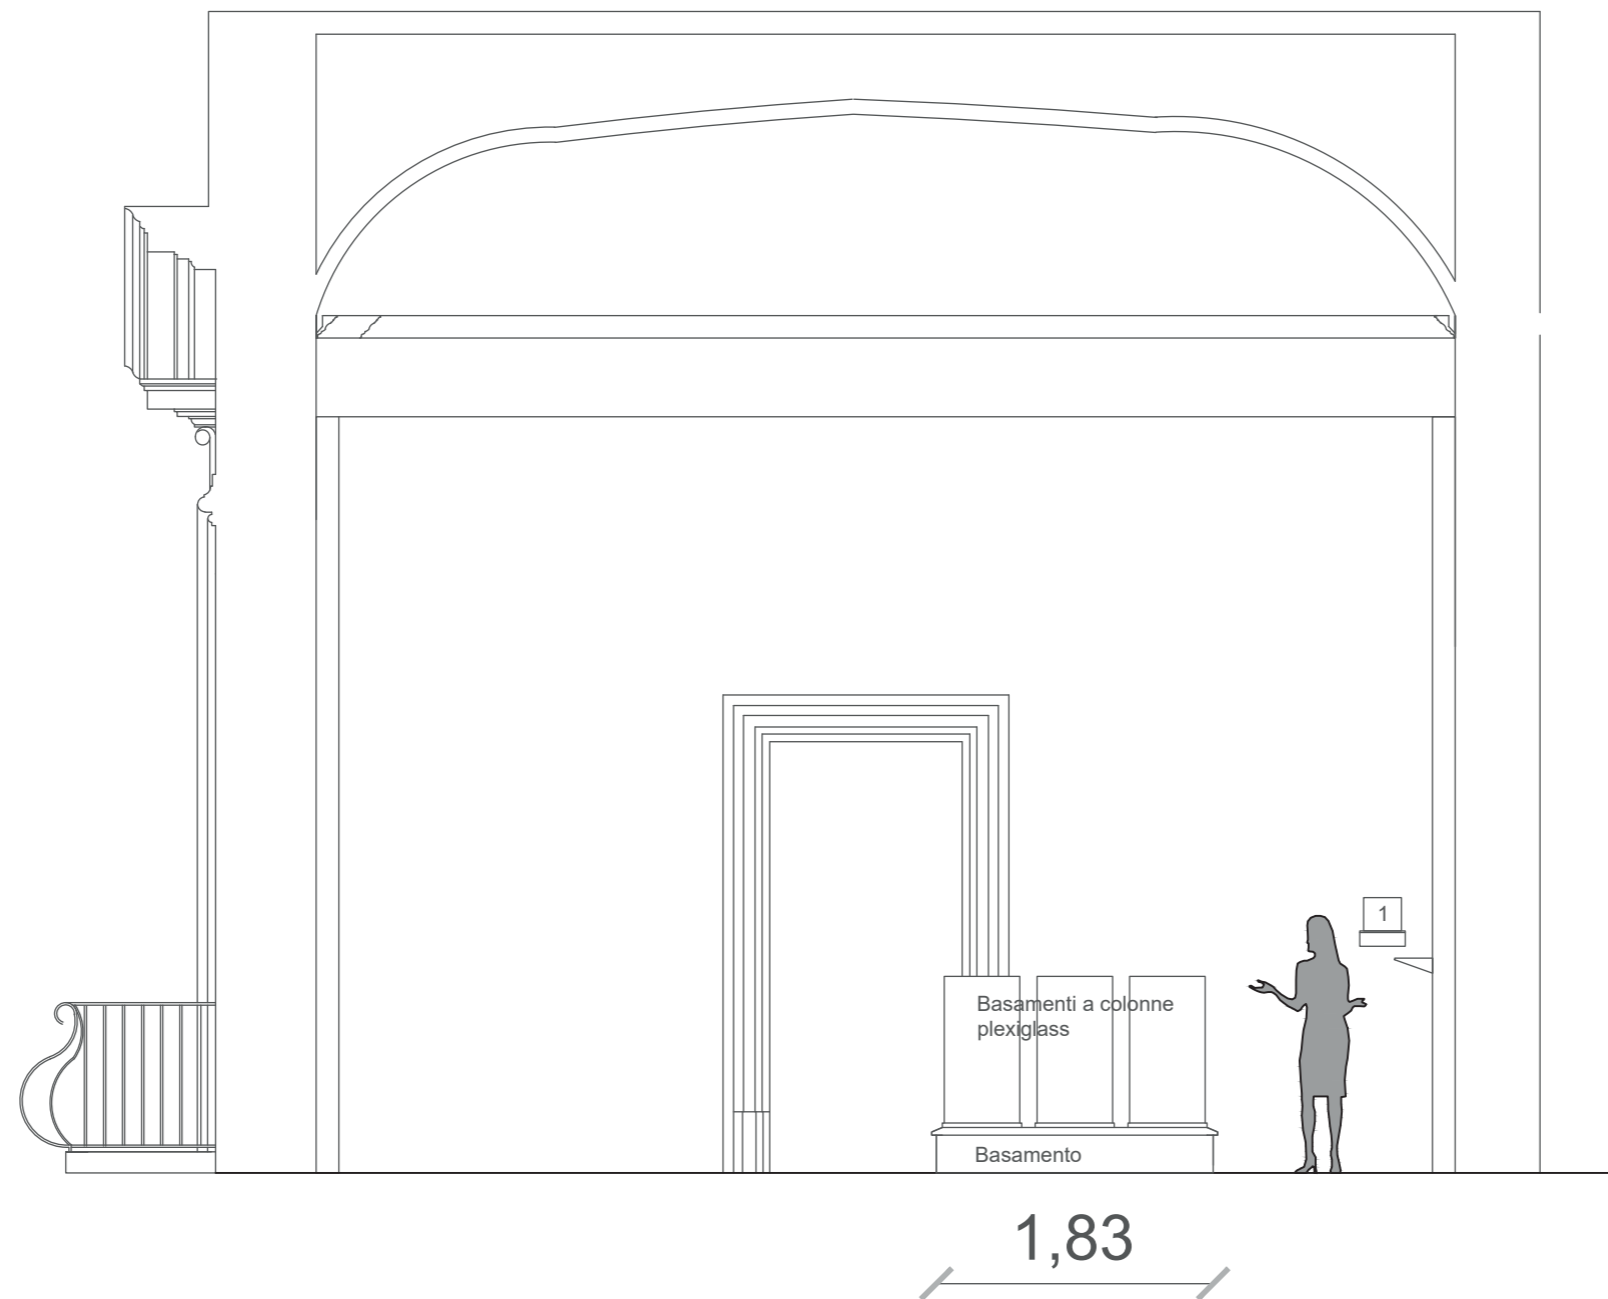


Sala 2 - Sezioni

Sezione B-B'

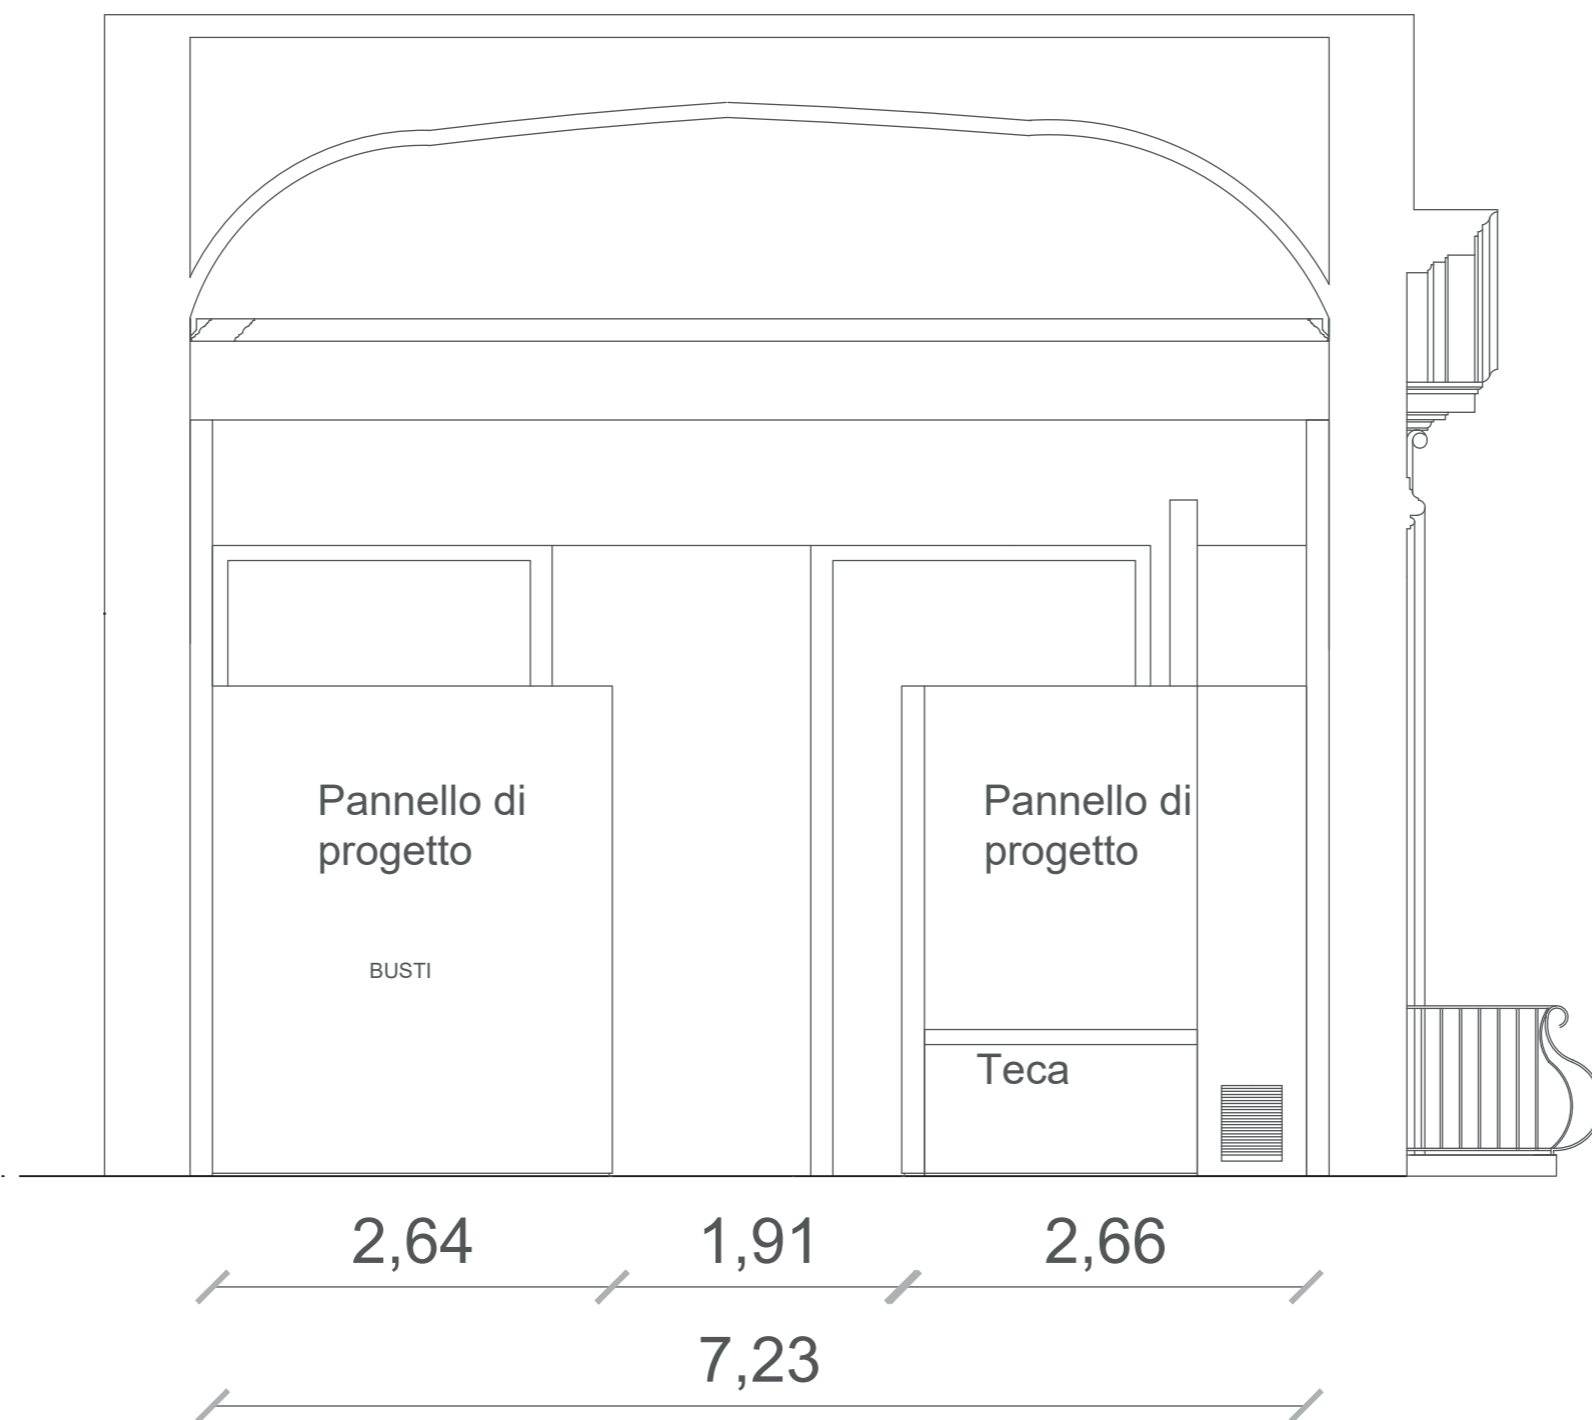


Sala 2 - Sezioni

Sezione C-C'

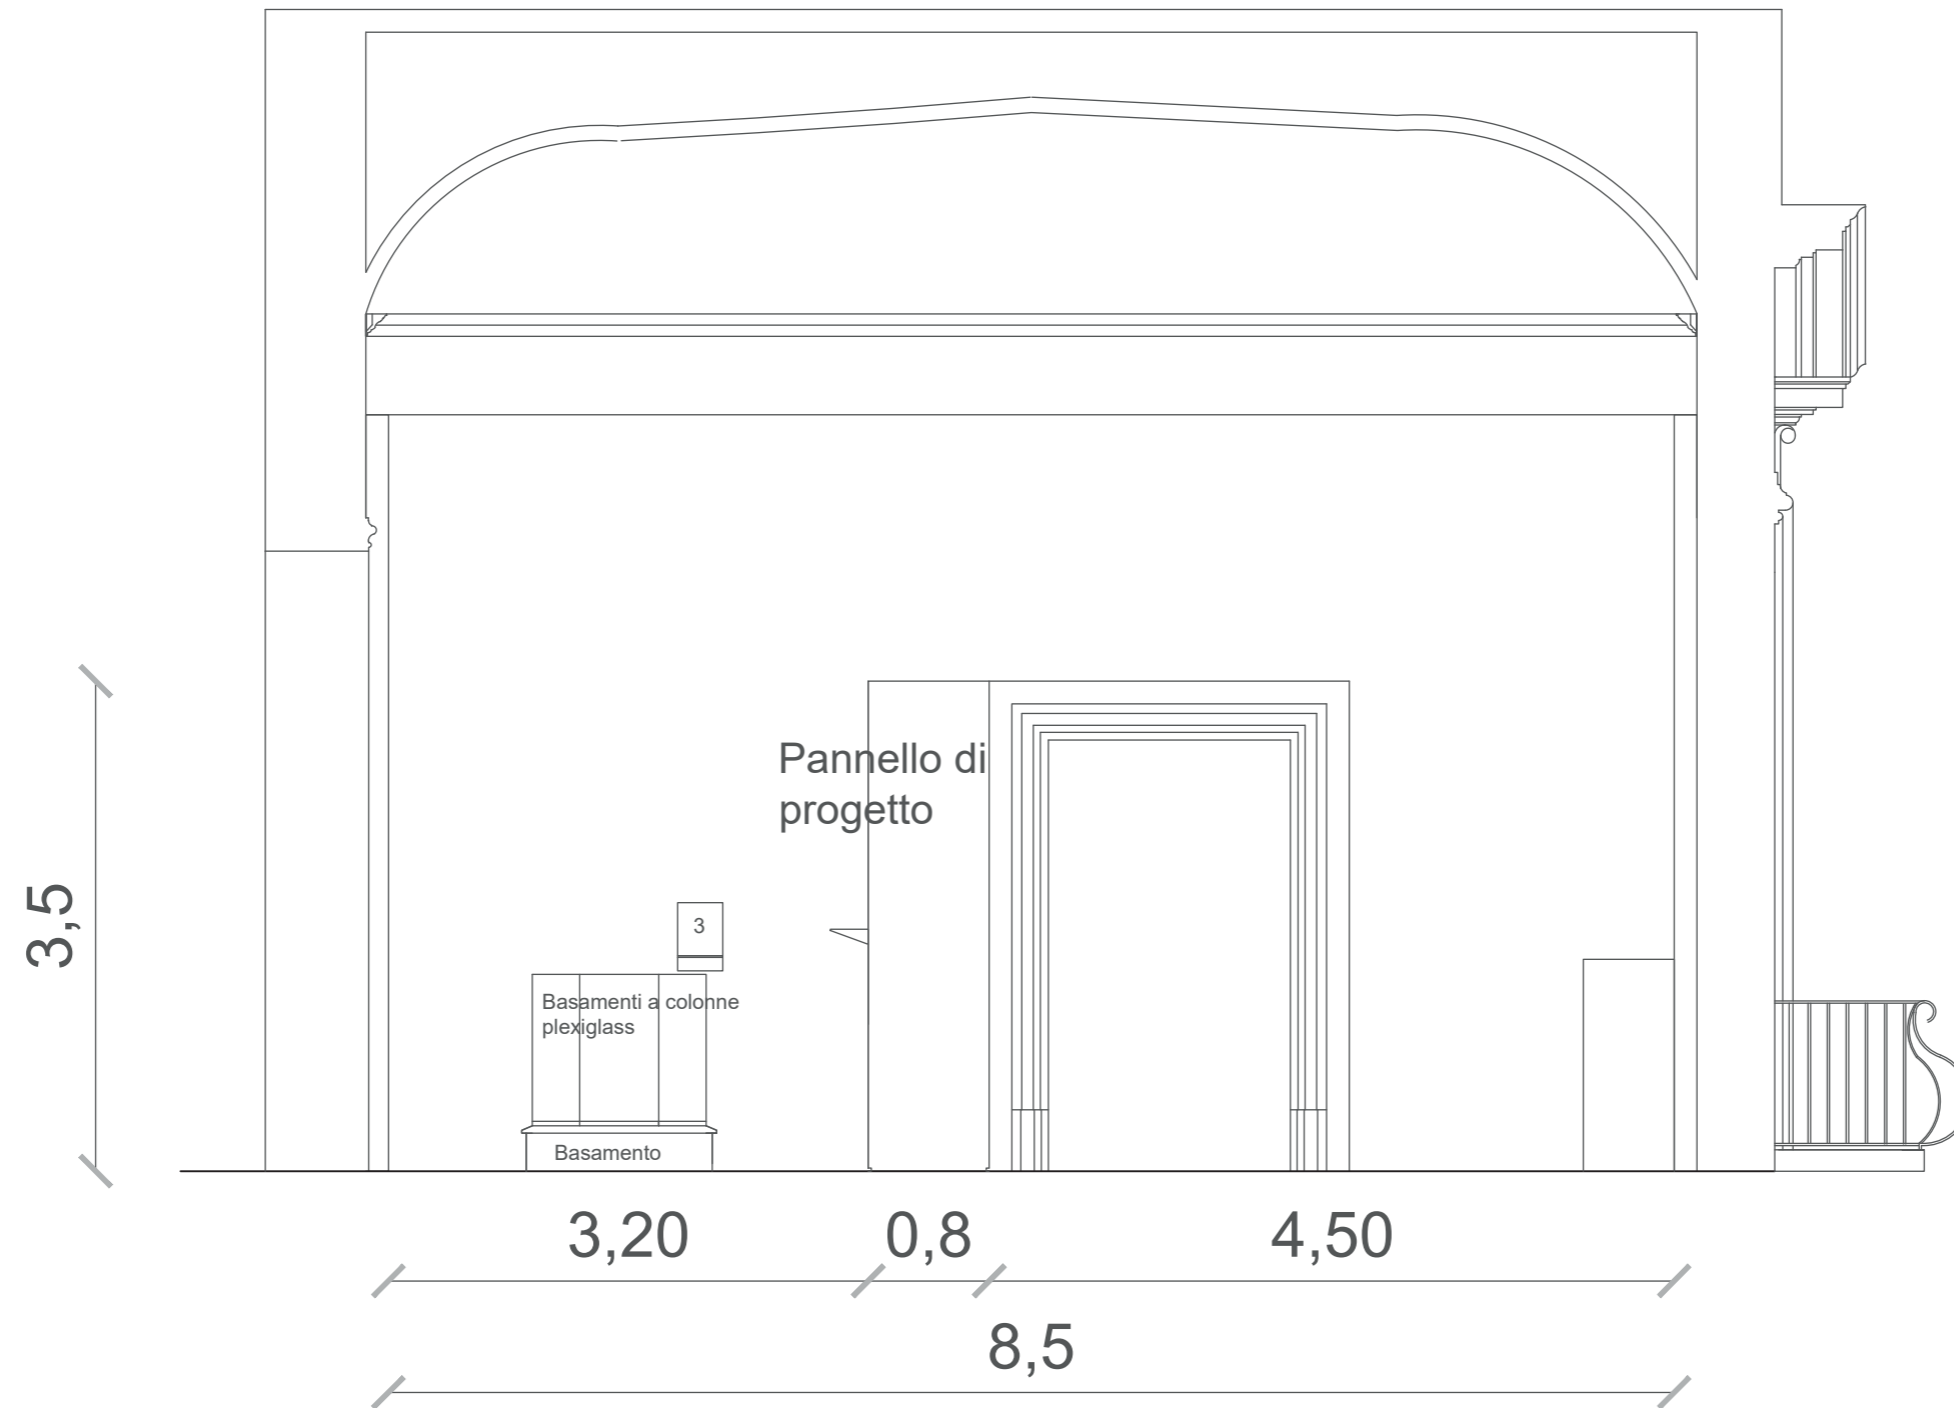


Sala 2 - Sezioni

Sezione D-D''



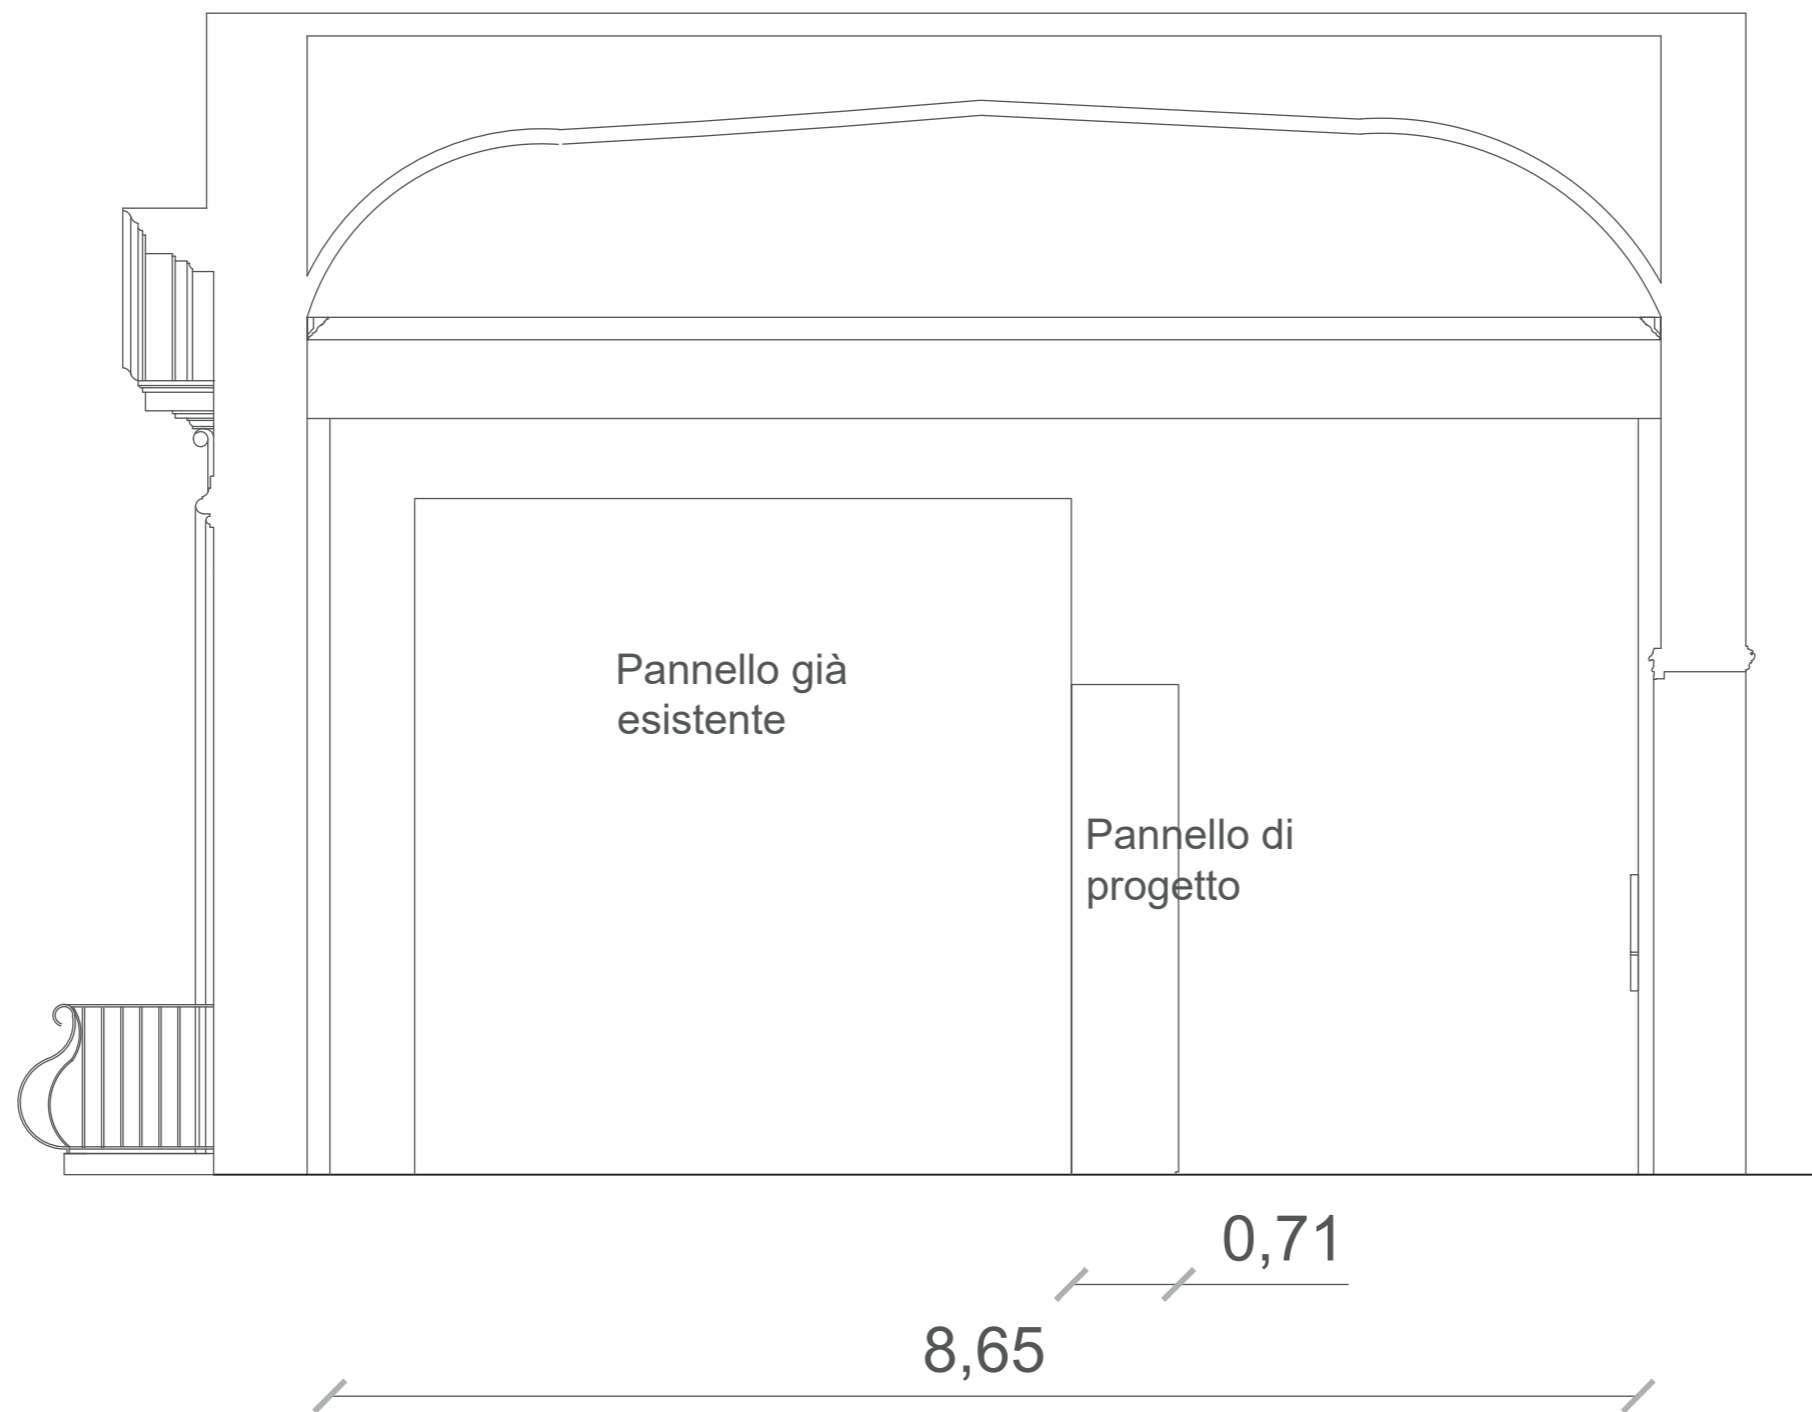


Sala 3


Pianta di riferimento

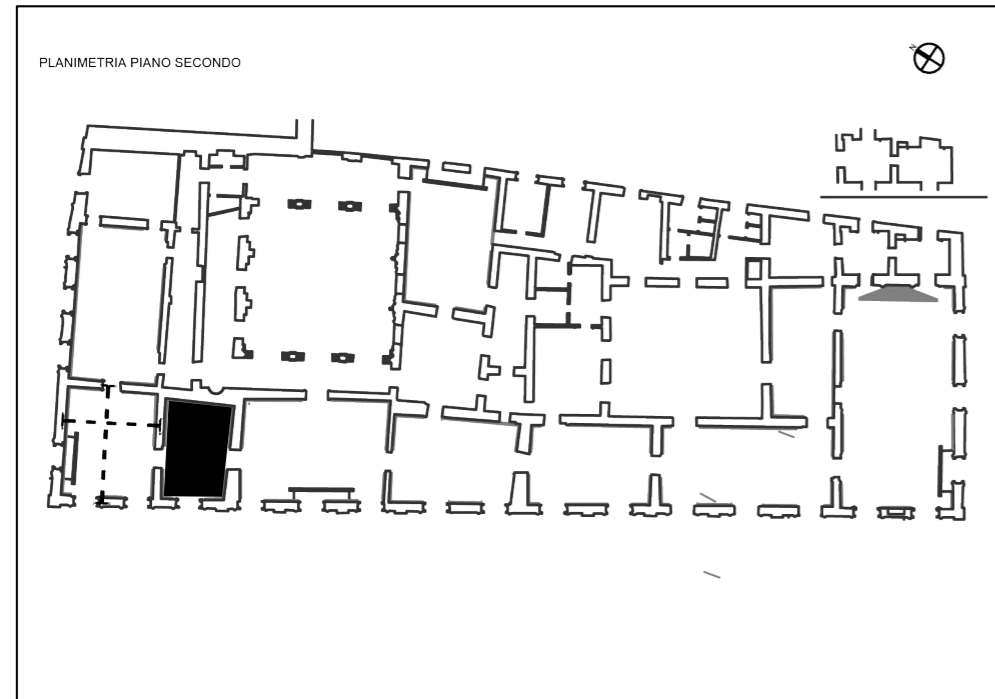

Struttura gradonata espositiva

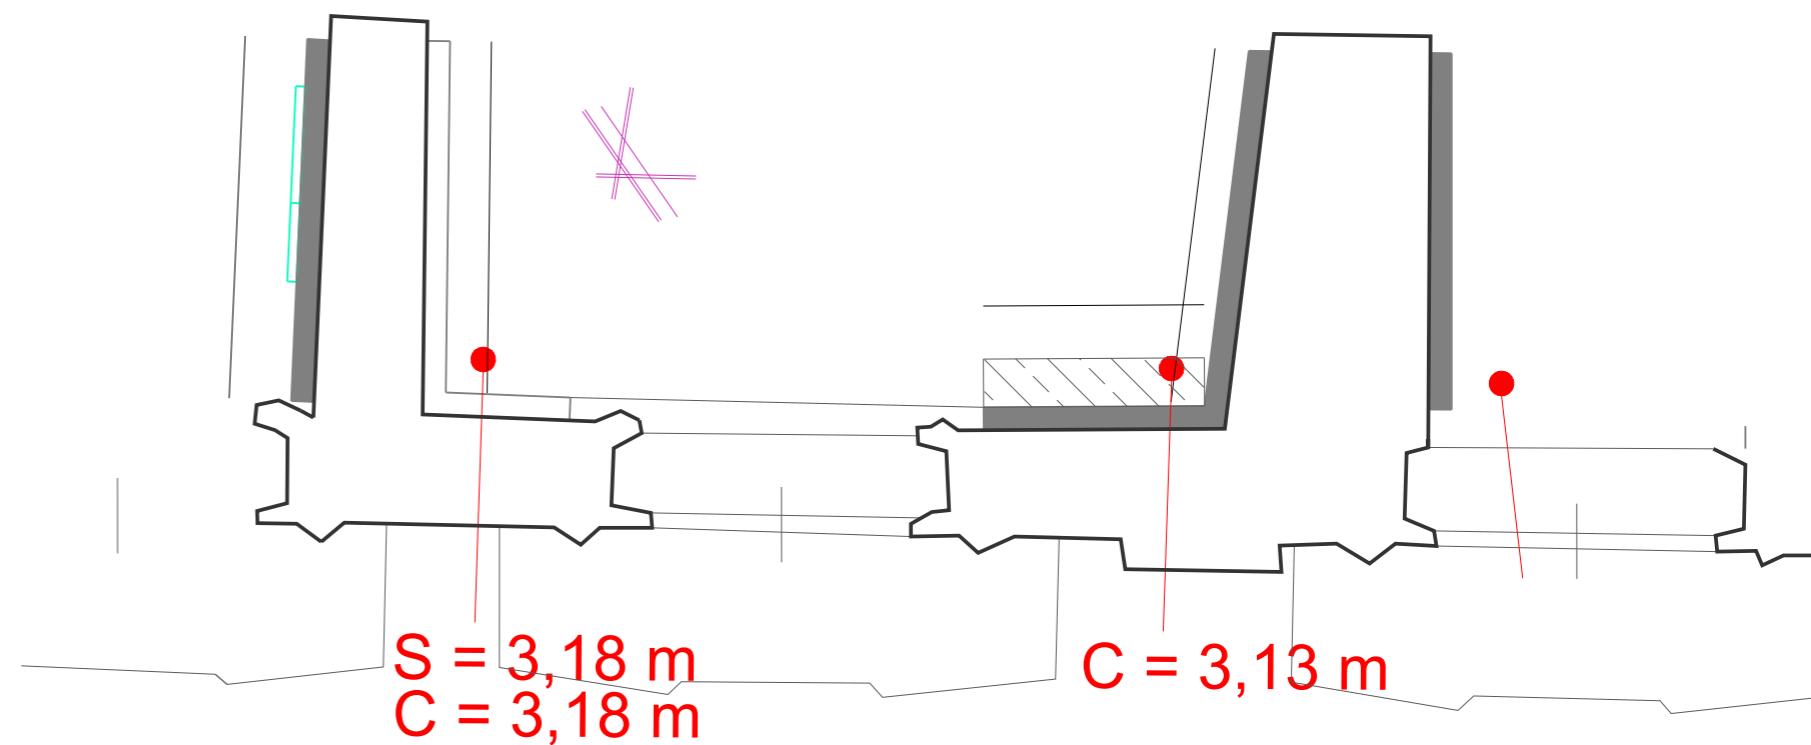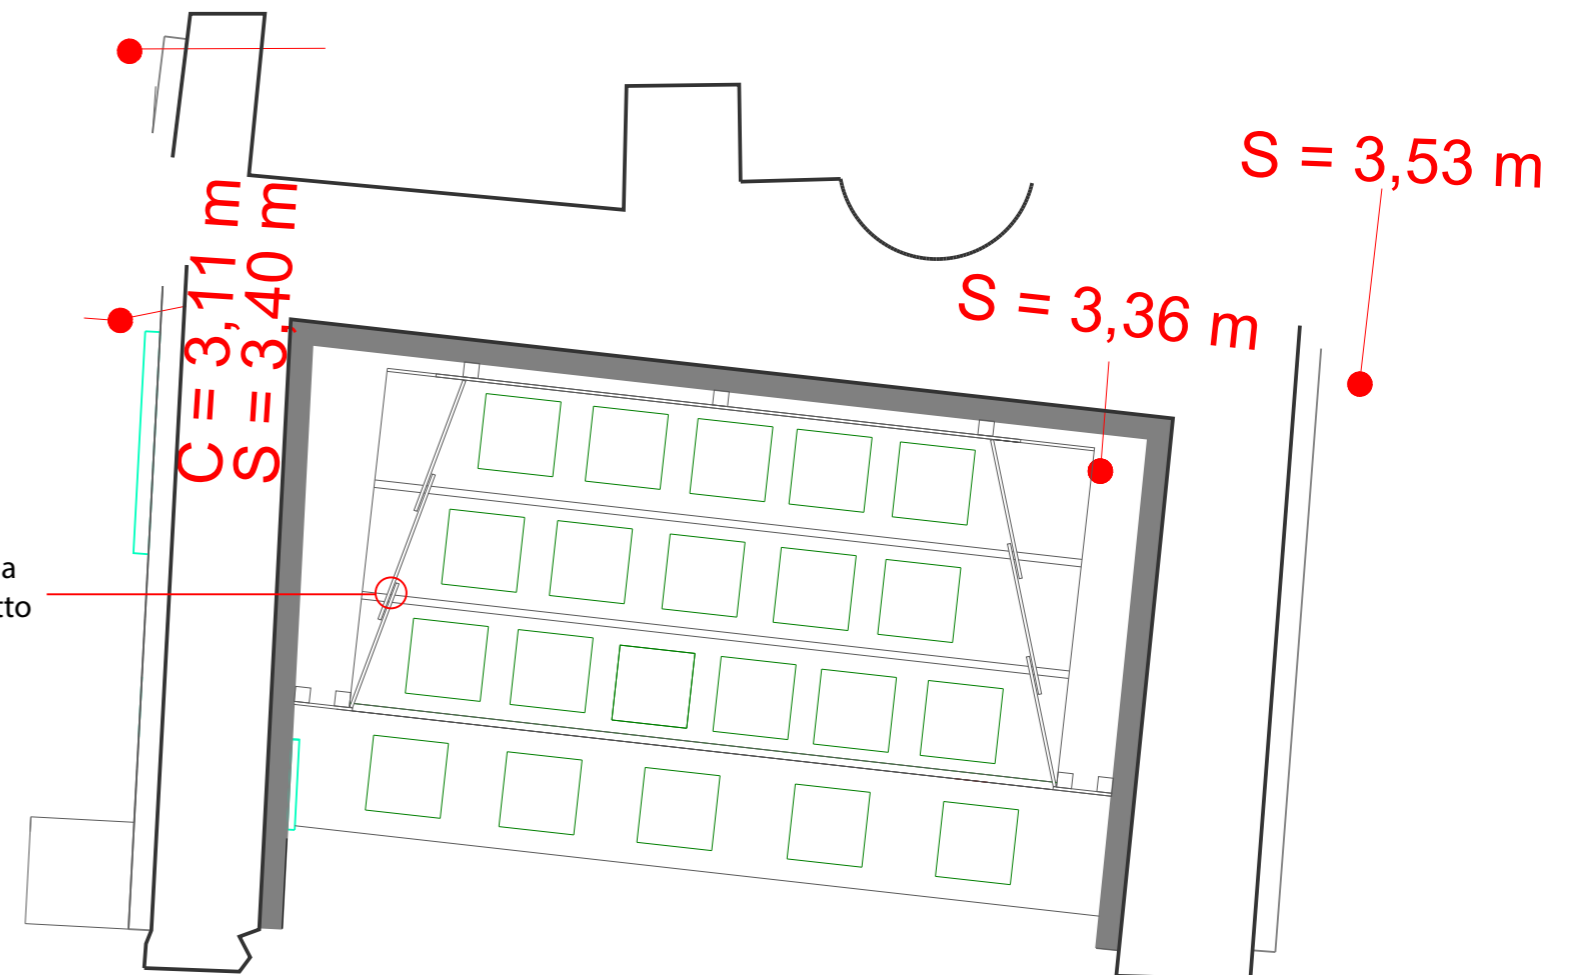
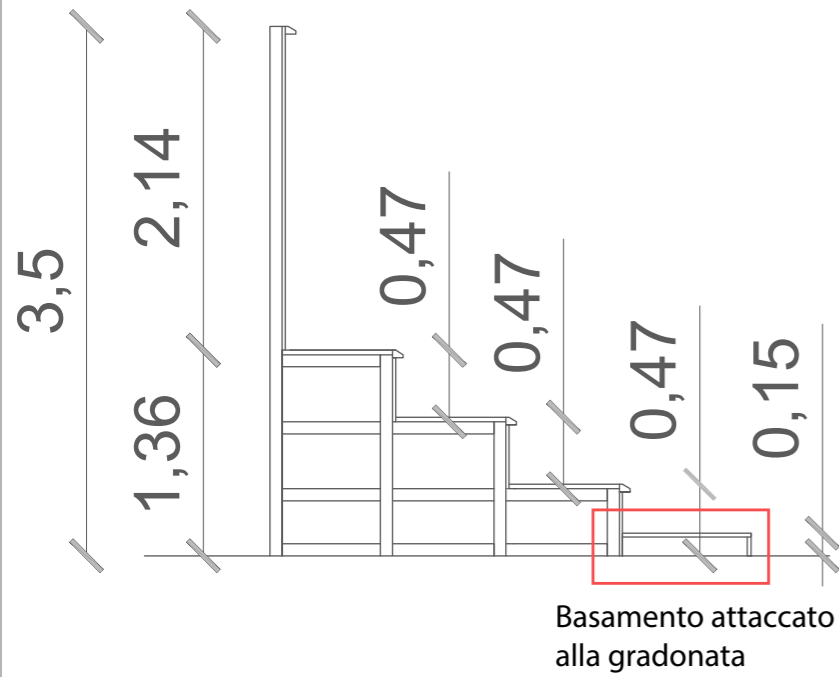


Sala 4 - Planimetria

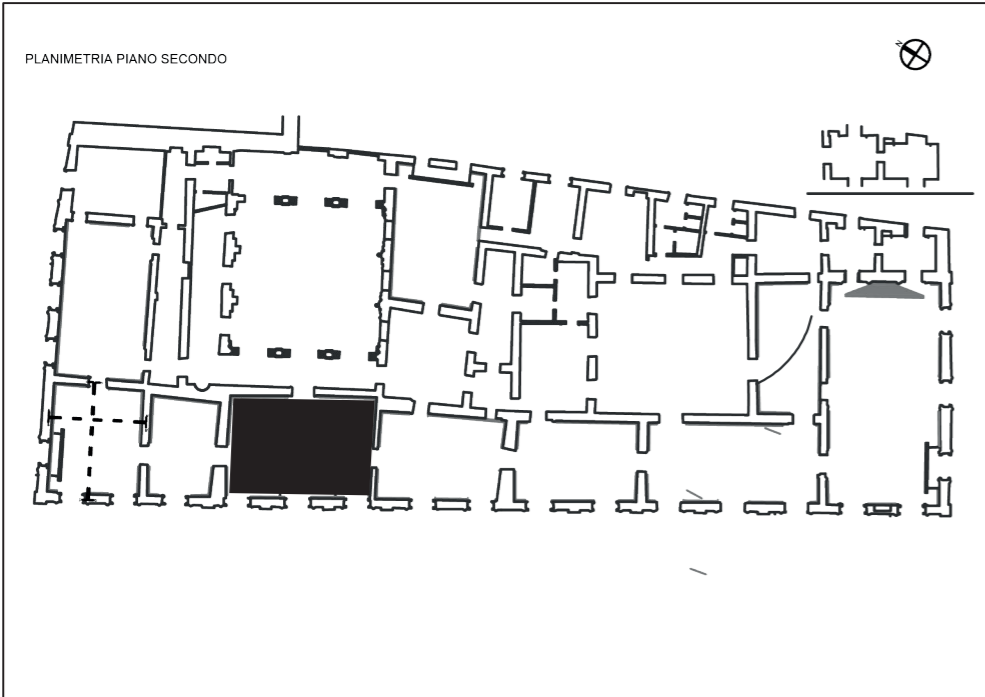


PORTICO

H = 5,90 m

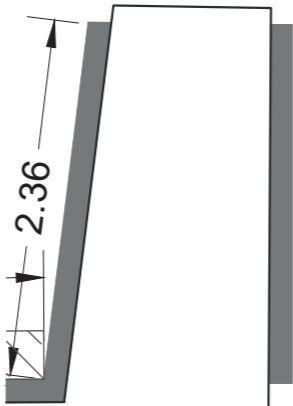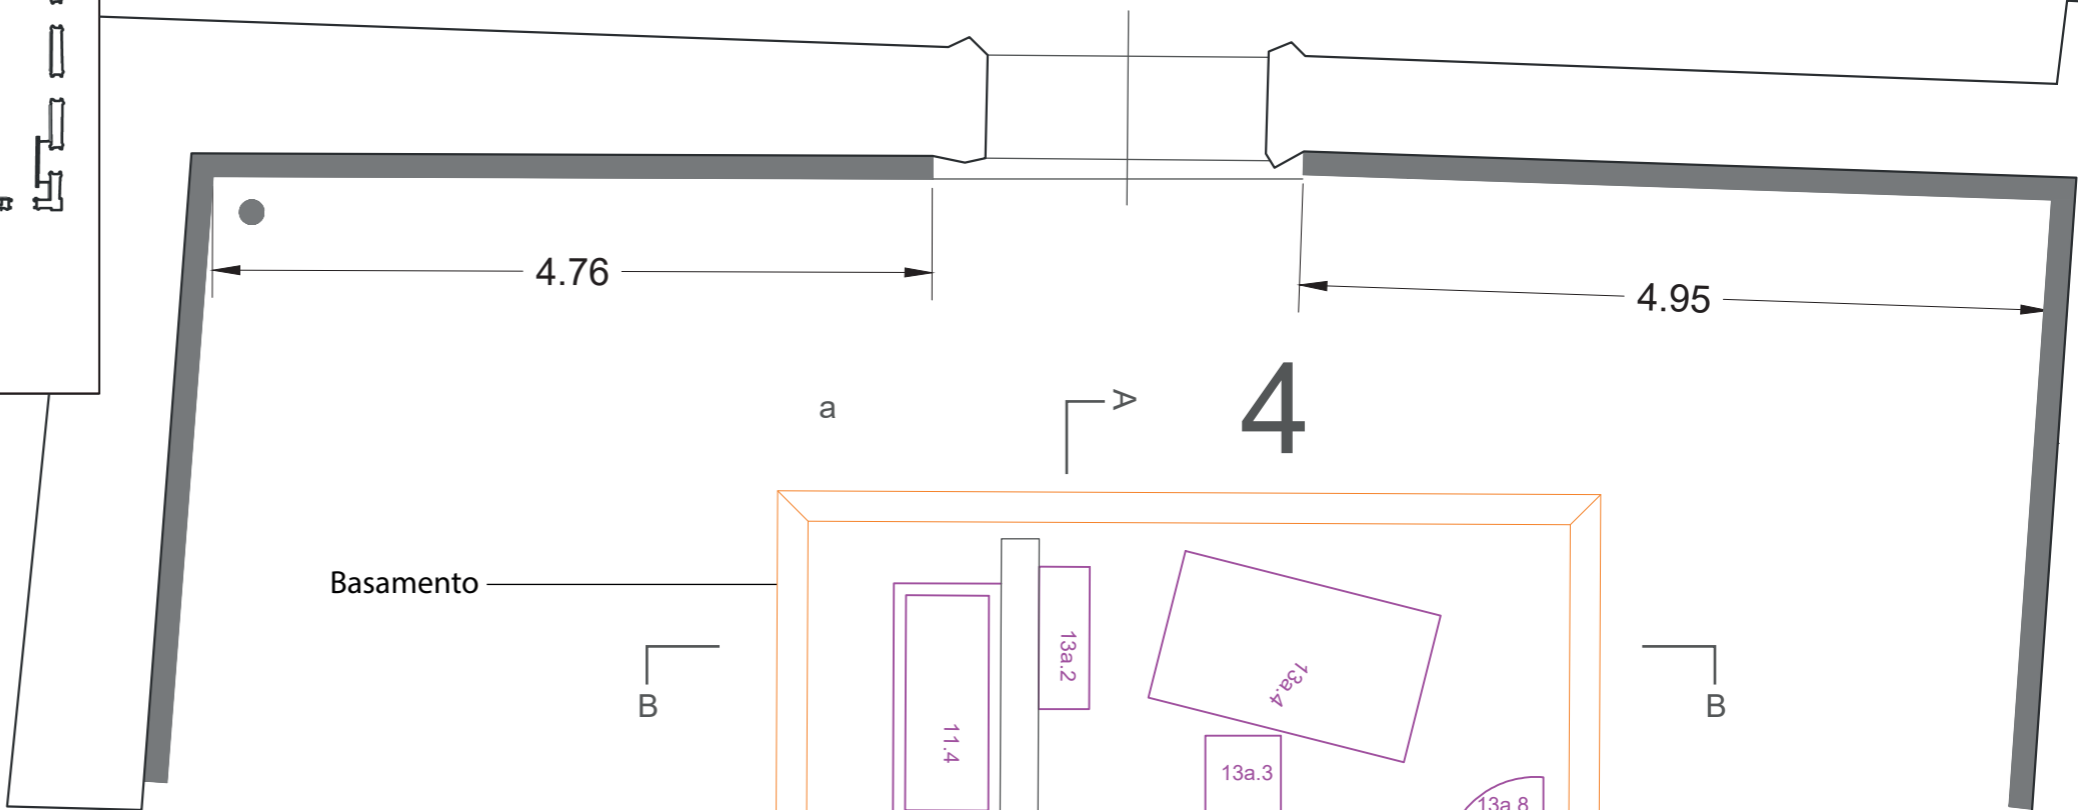


Sala 4 - Sezioni


Sezione A

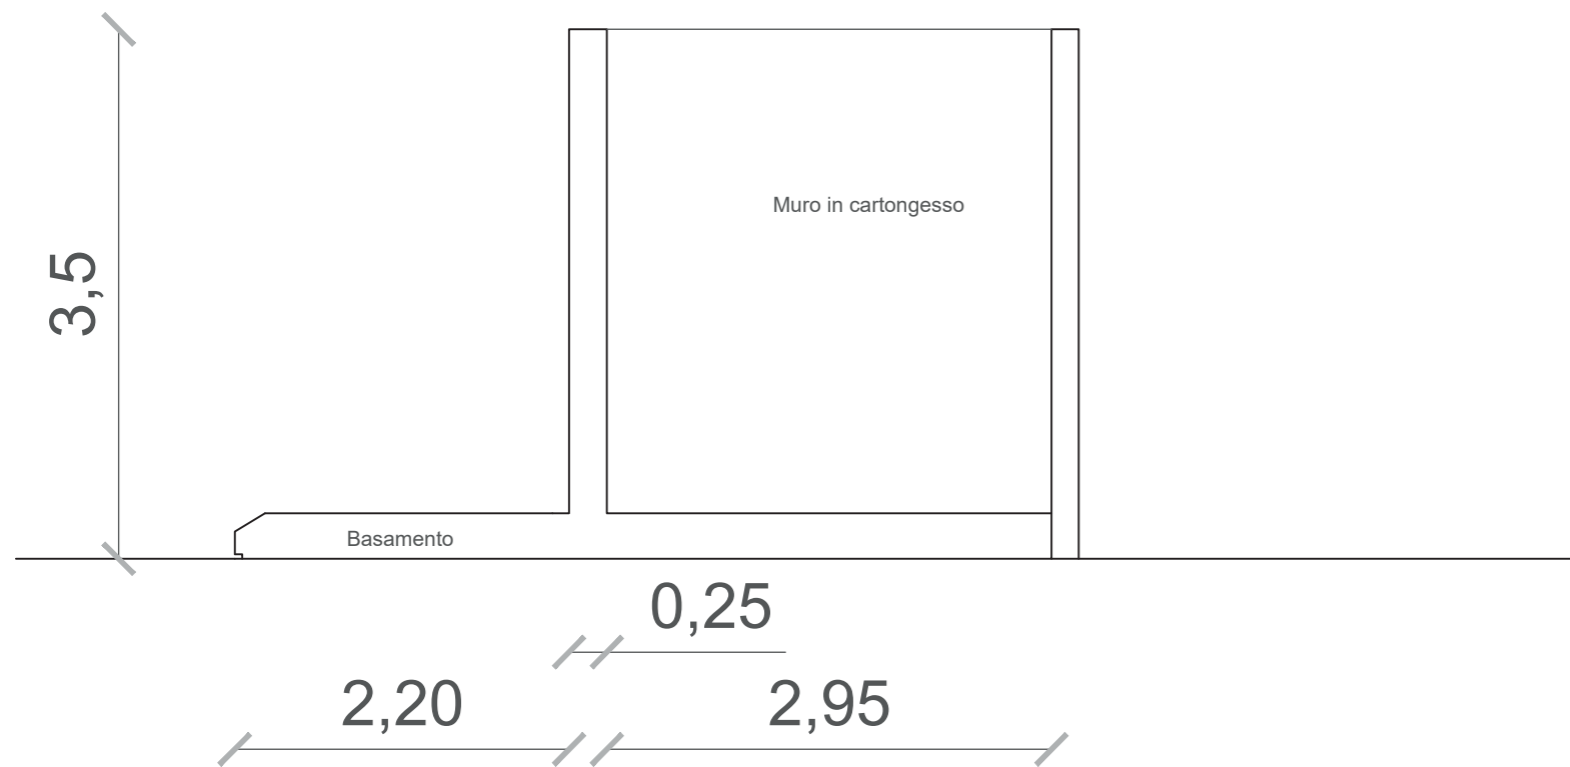

Sezione B

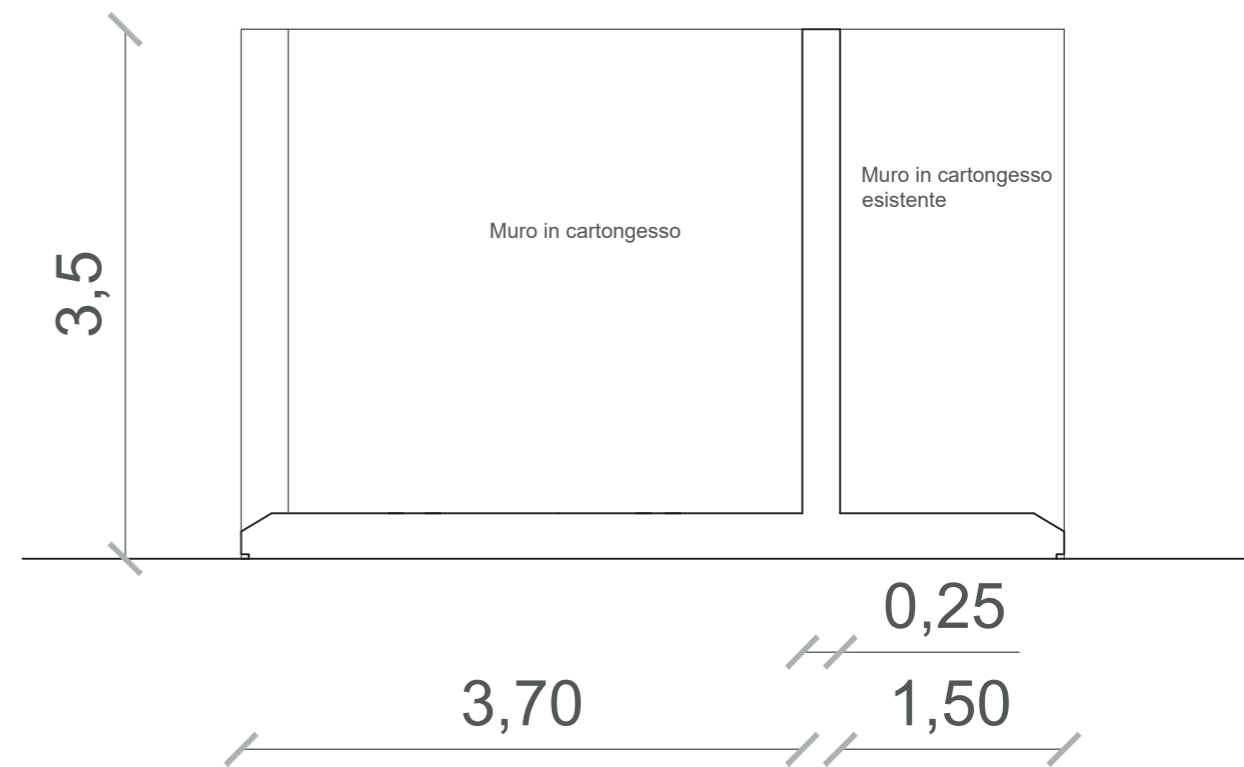

Sezione C

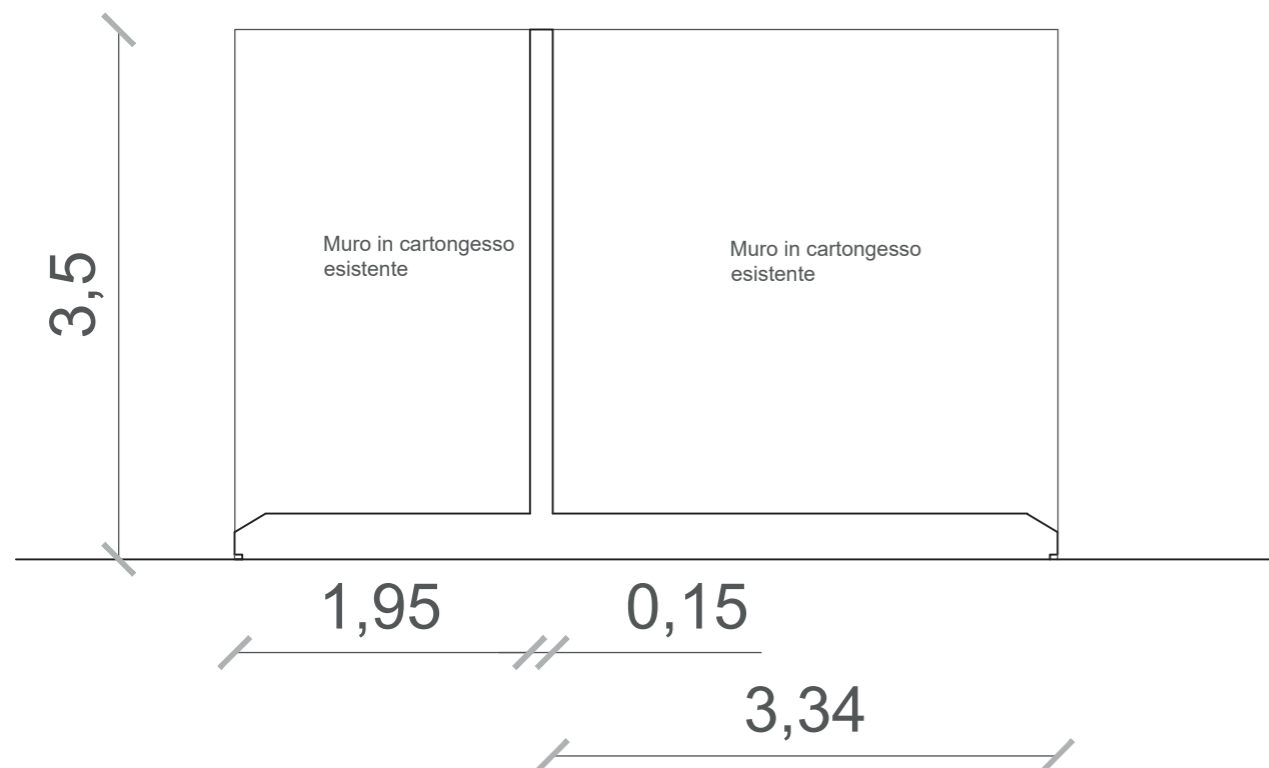

Sala 4 - Prospetti


Prospetto a



Prospetto b





Prospetto c




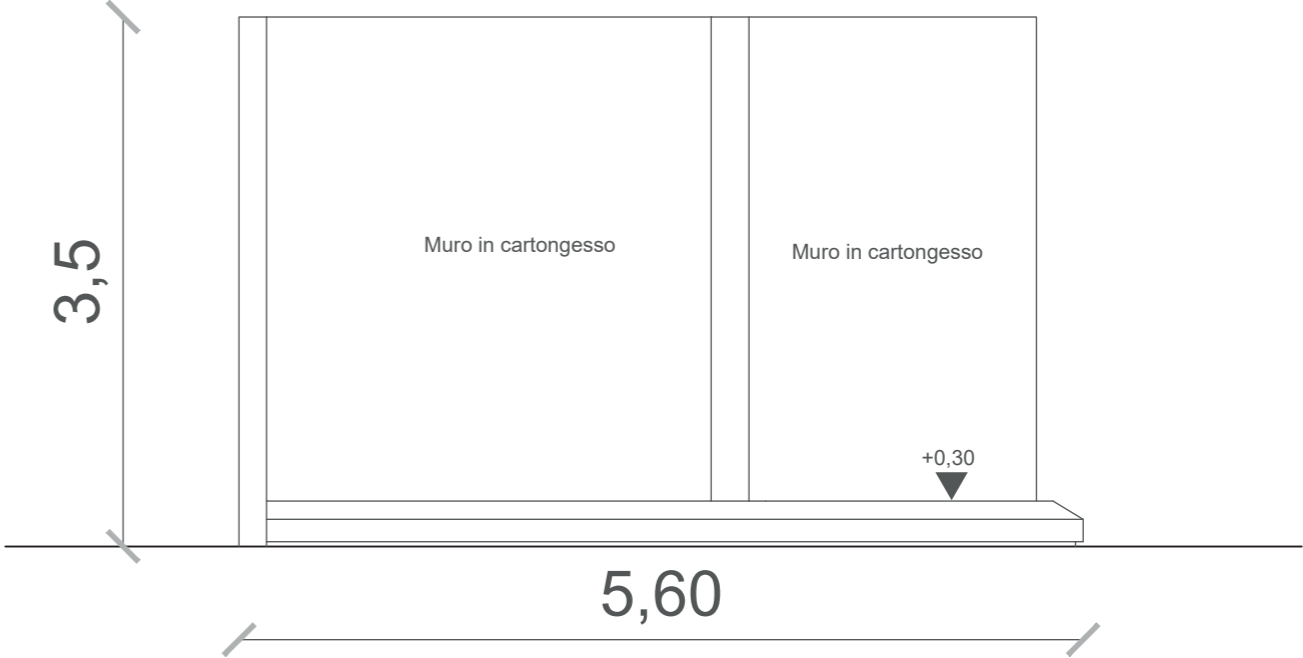


Sala 5 - Planimetria

Pianta di riferimento

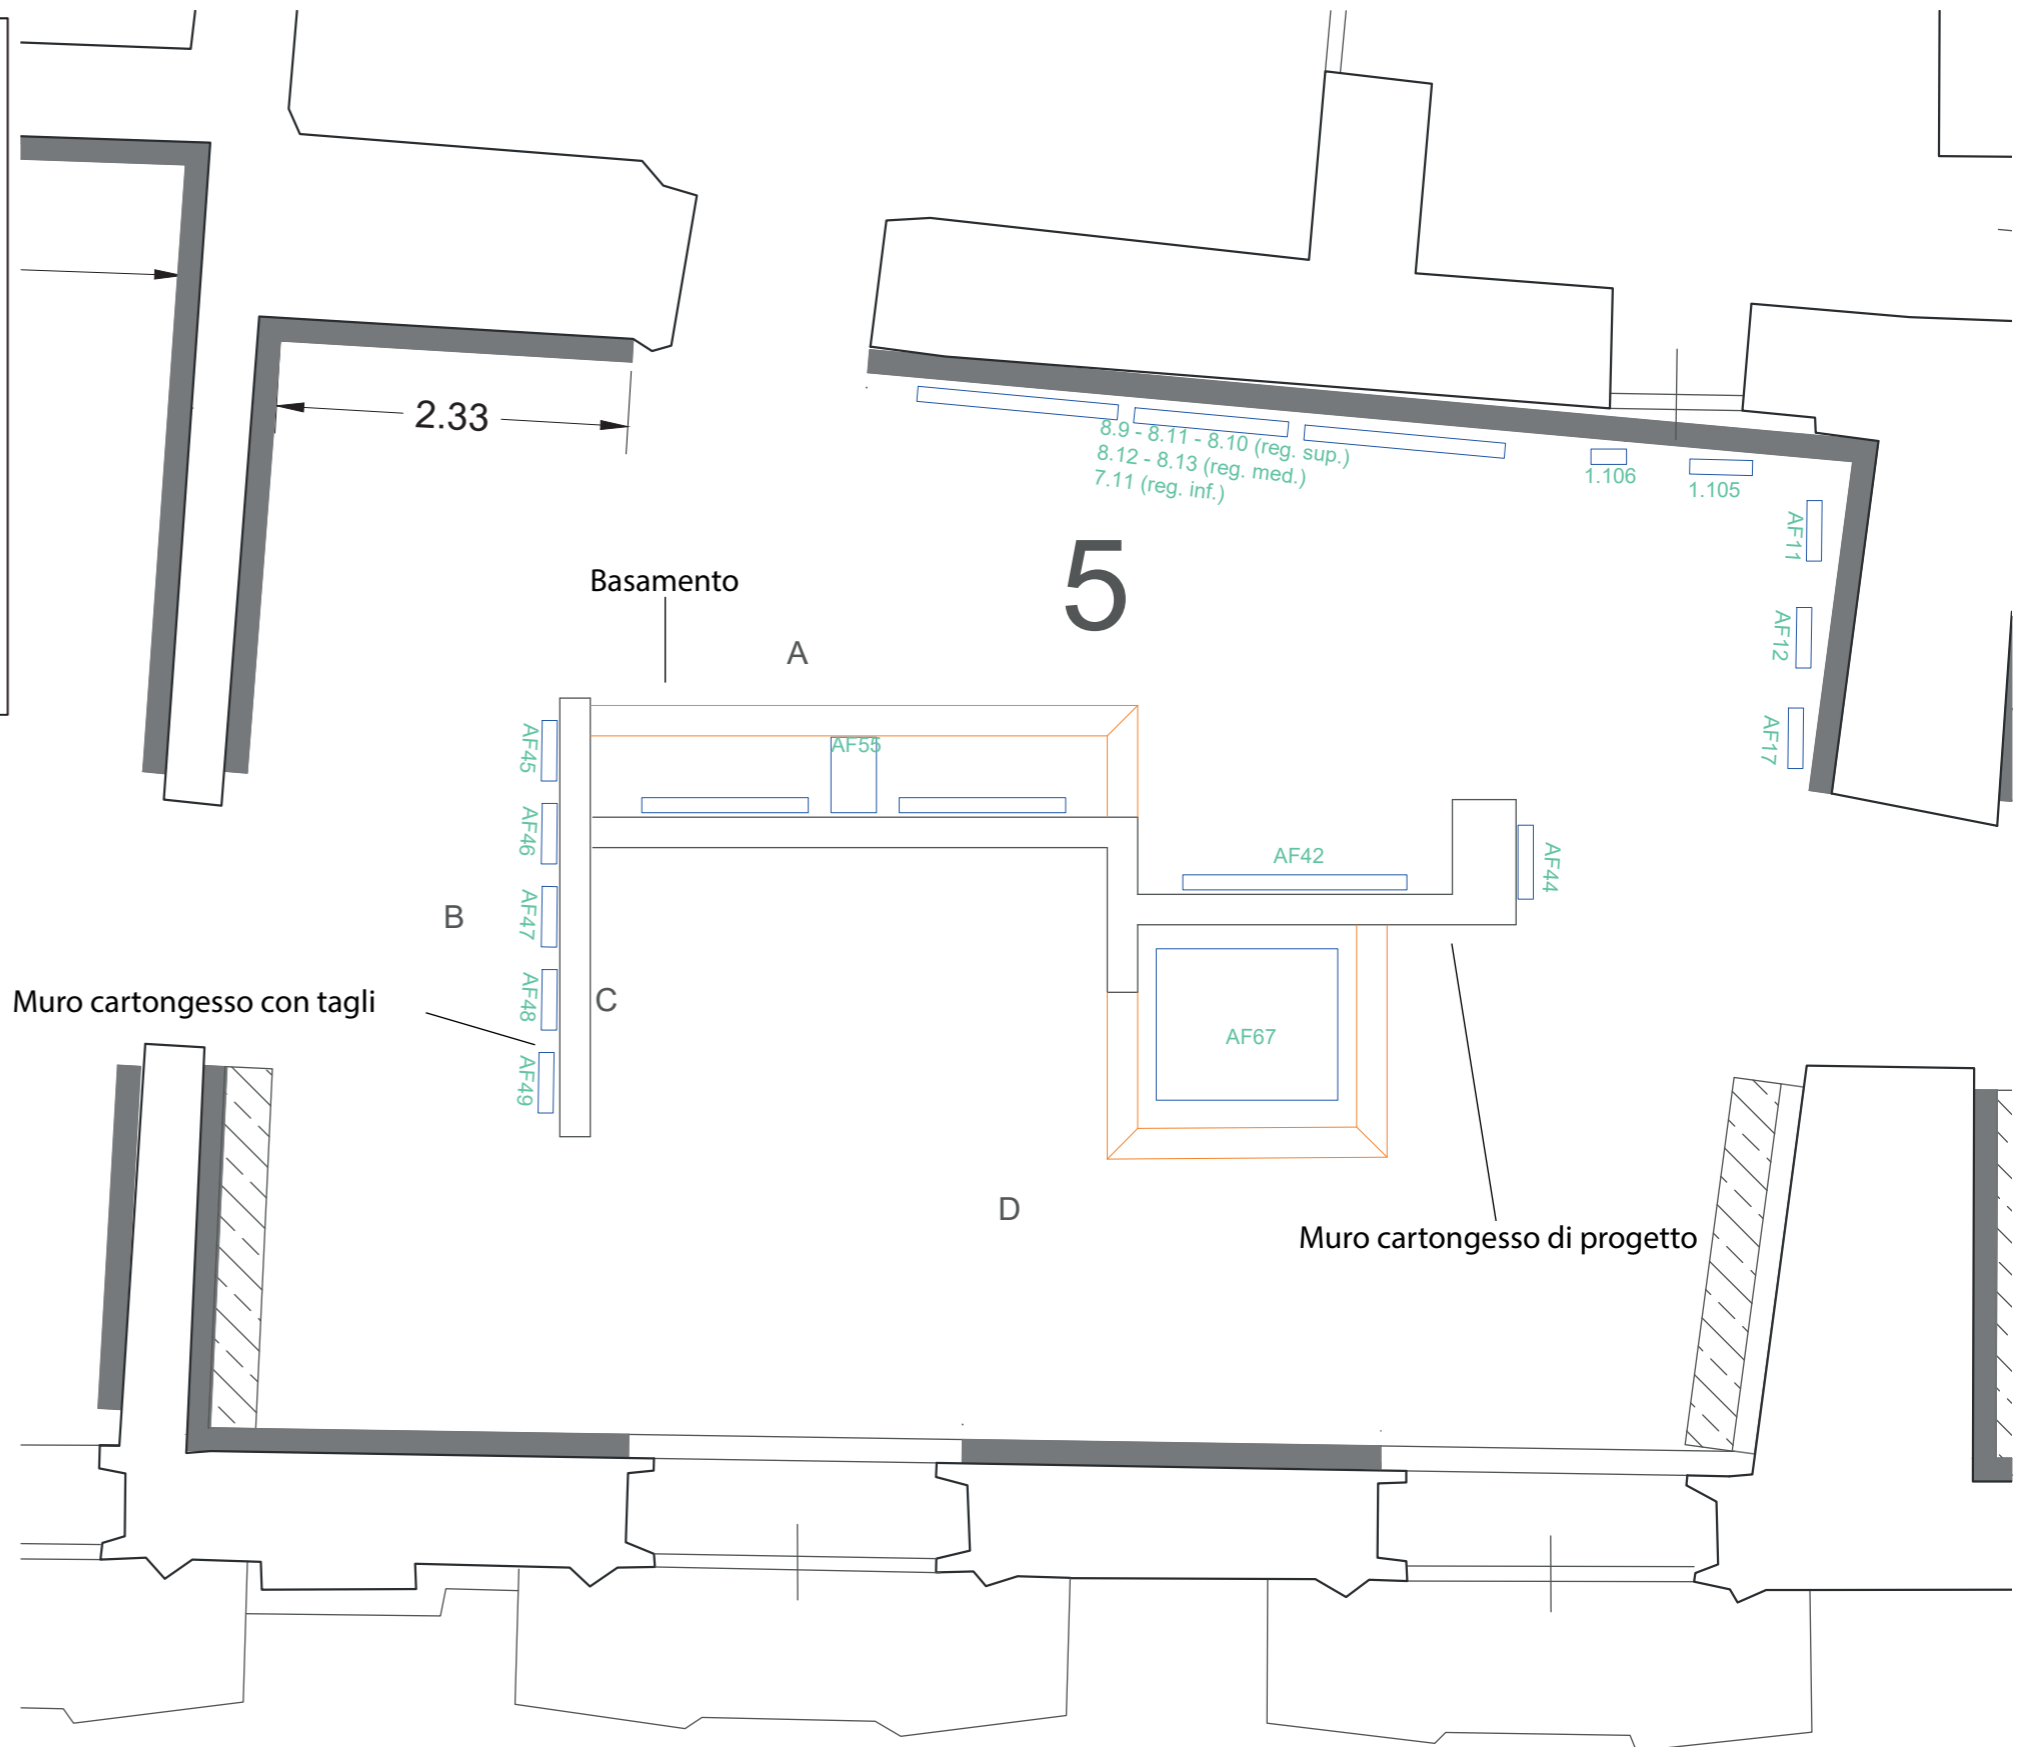
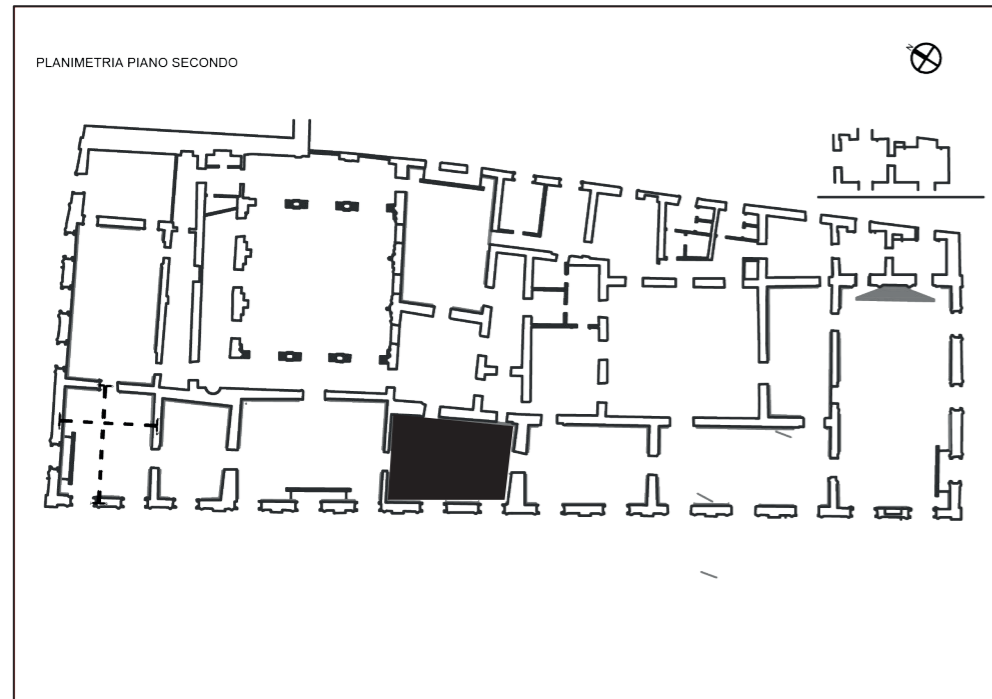


Sala 5 - Prospetti

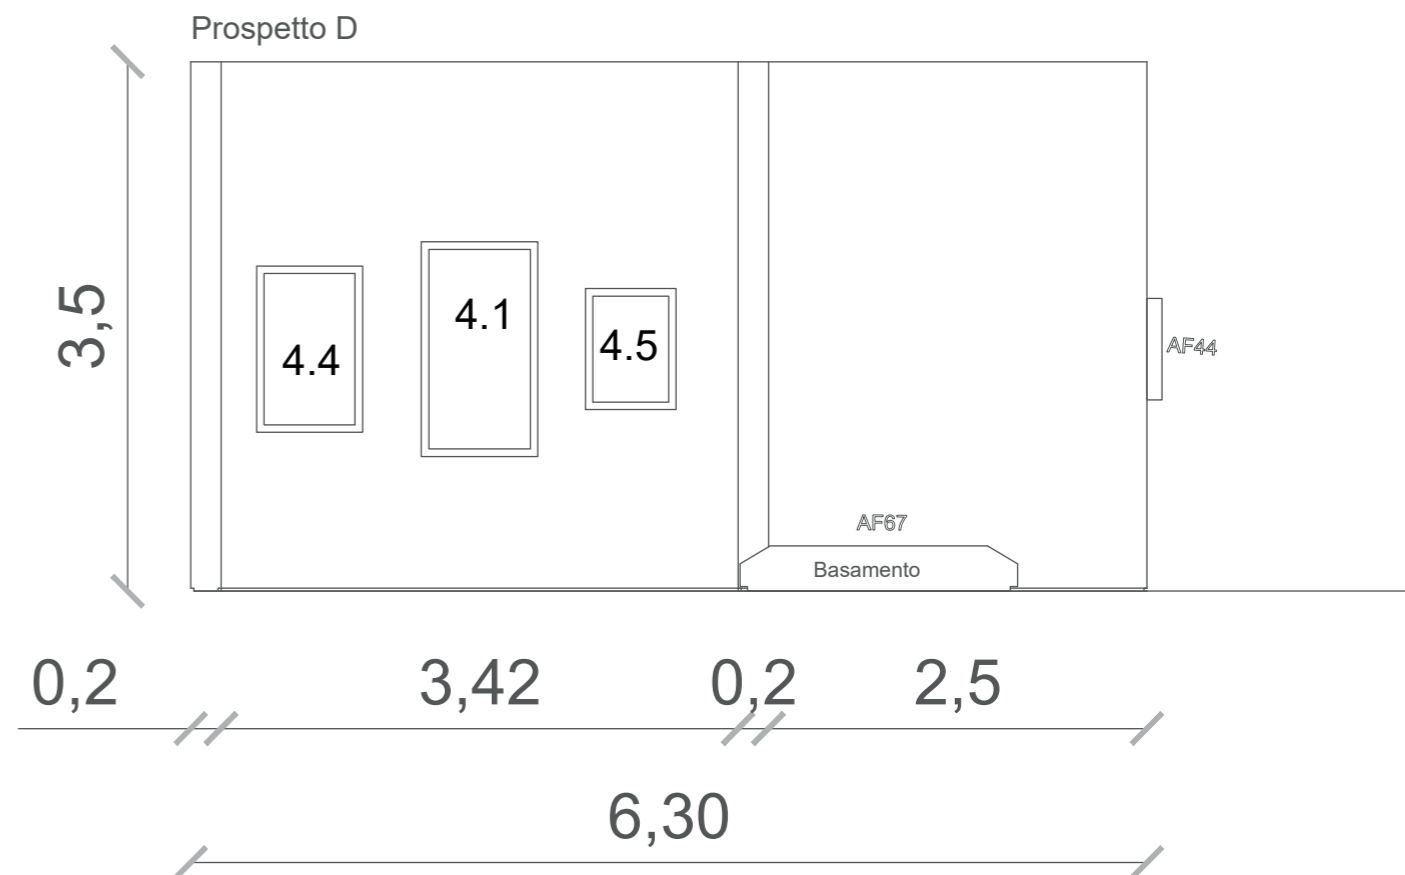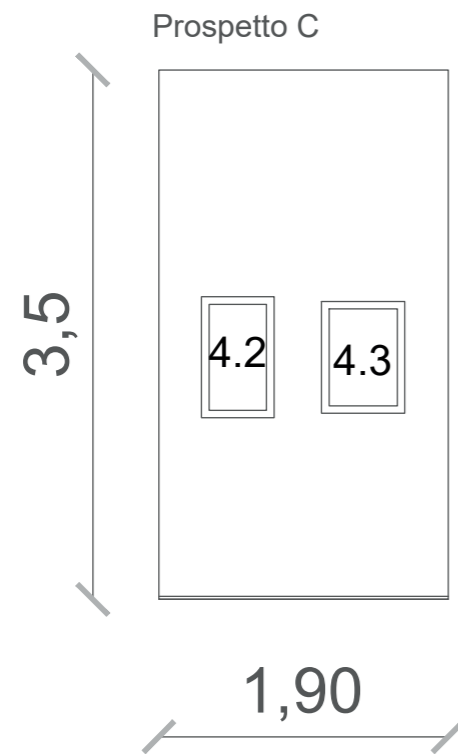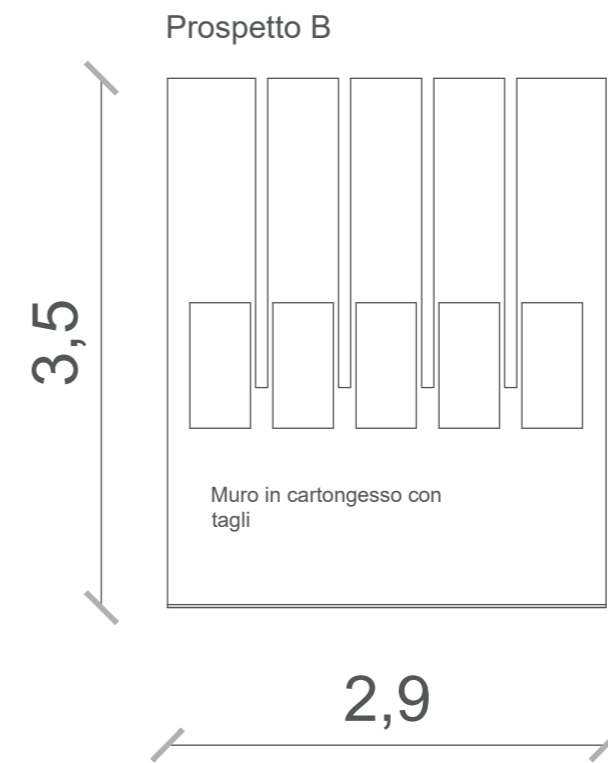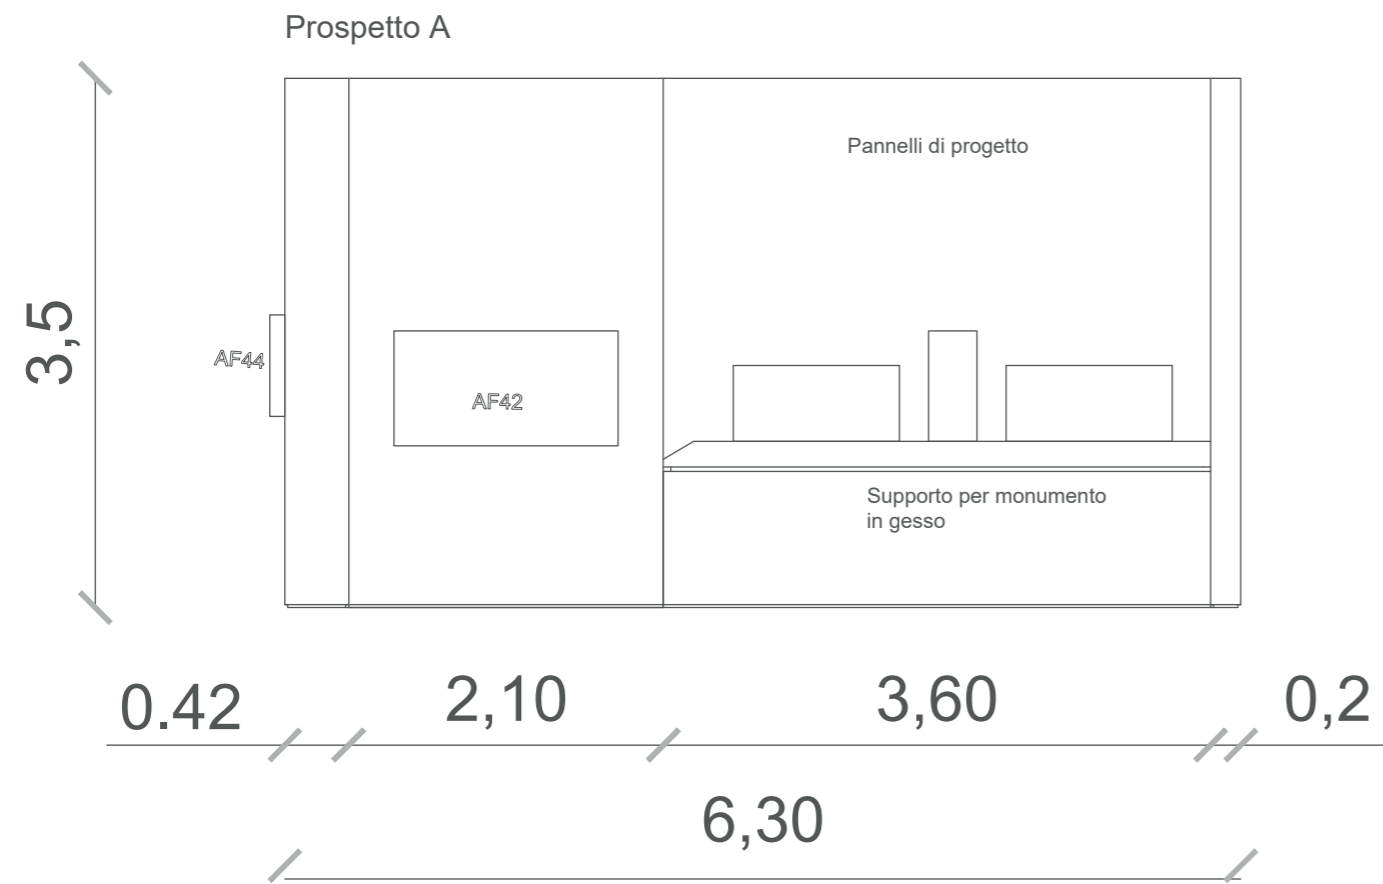


Sala 7

Pianta di riferimento

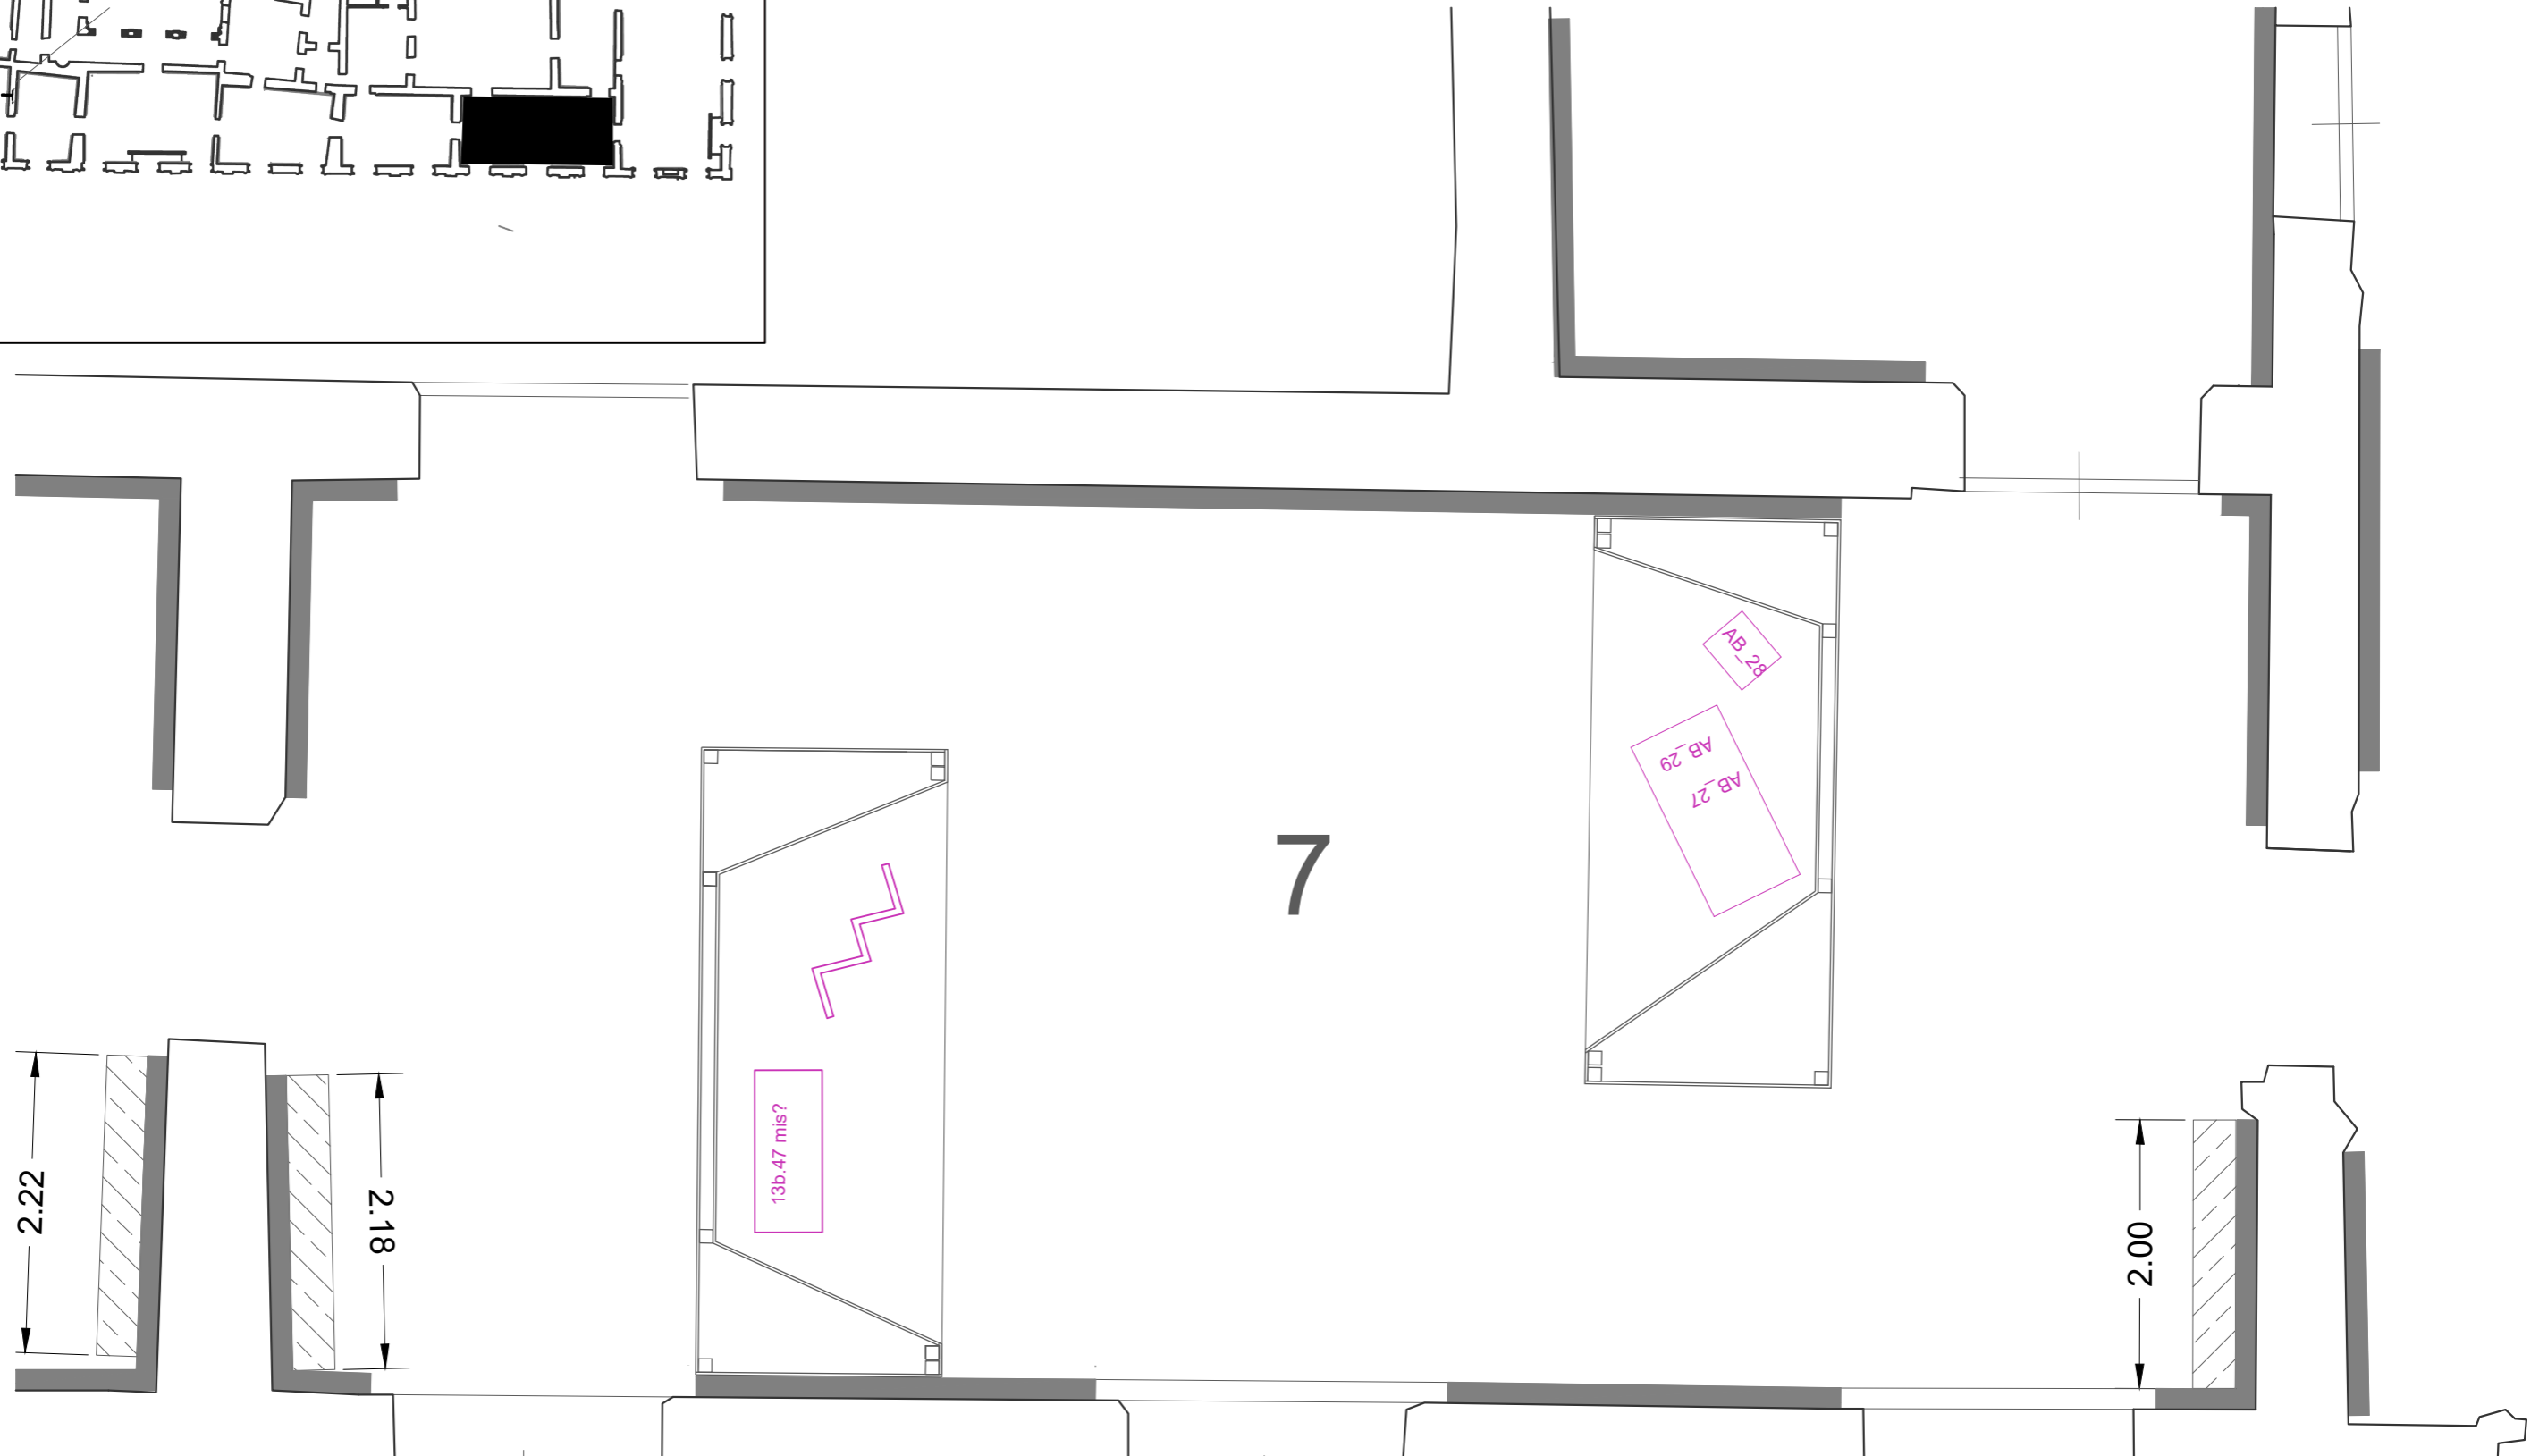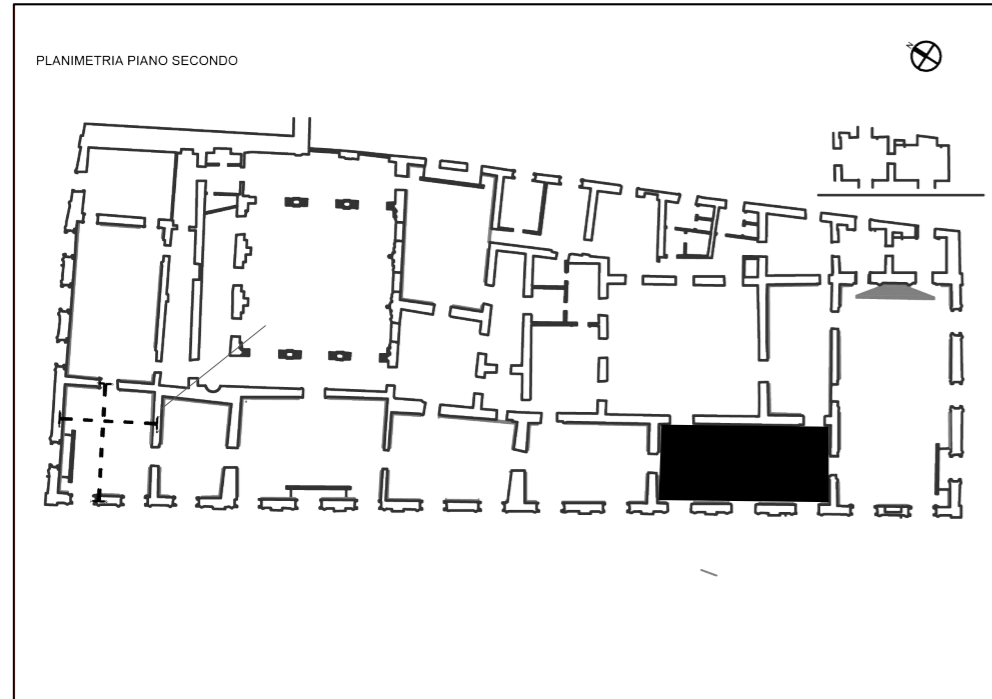


Sala 7

Pianta di riferimento

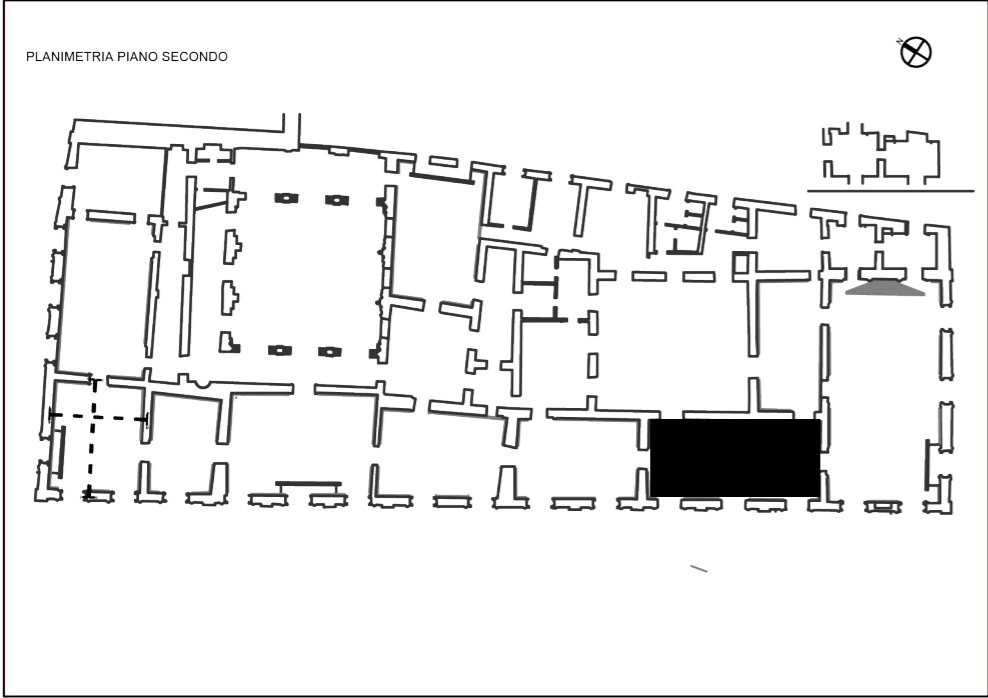


Struttura teatrino 1

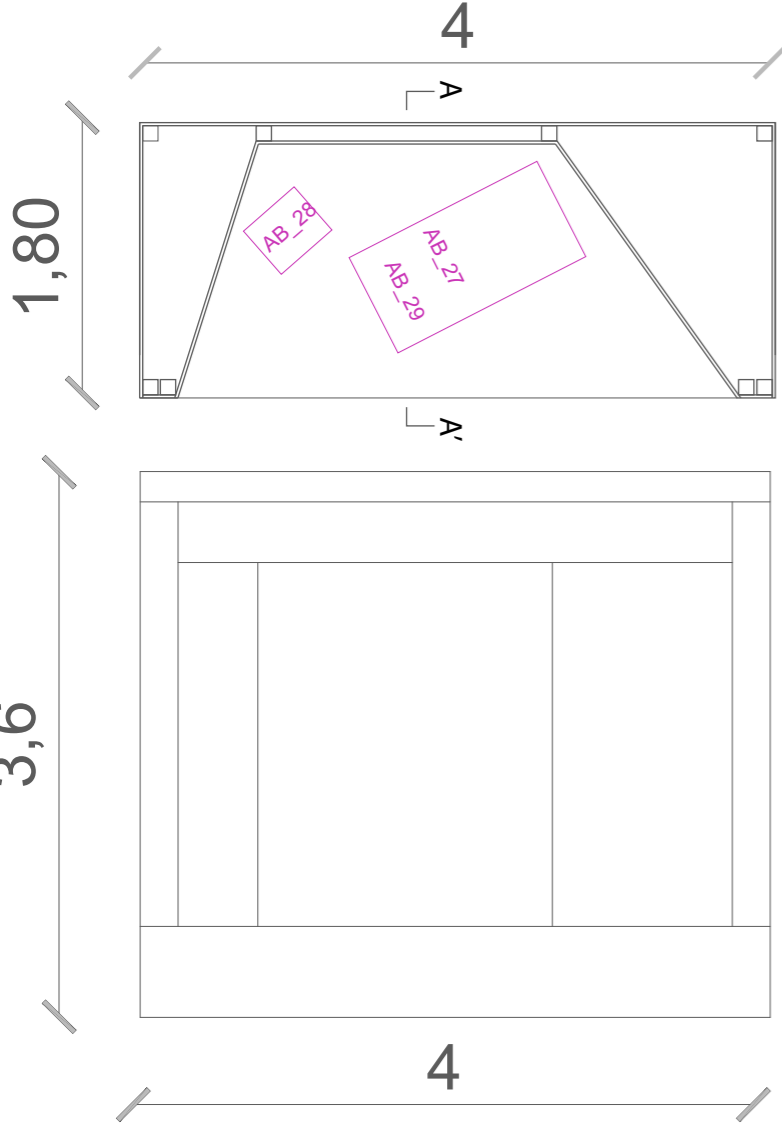


Pannelli di rivestimento


Sezione A-A'
Struttura portante in legno

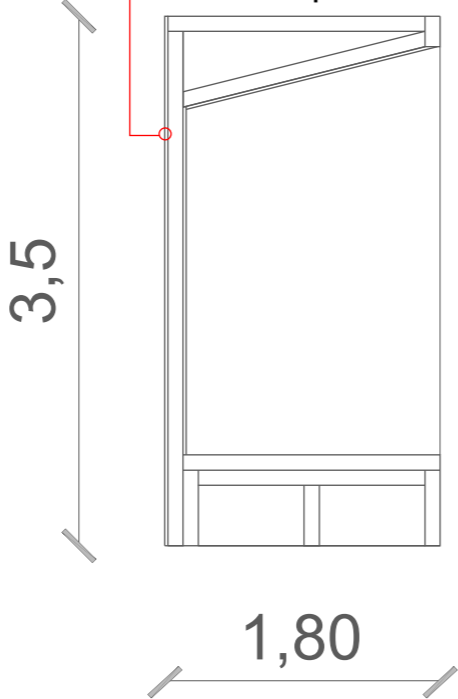

Struttura teatrino 2

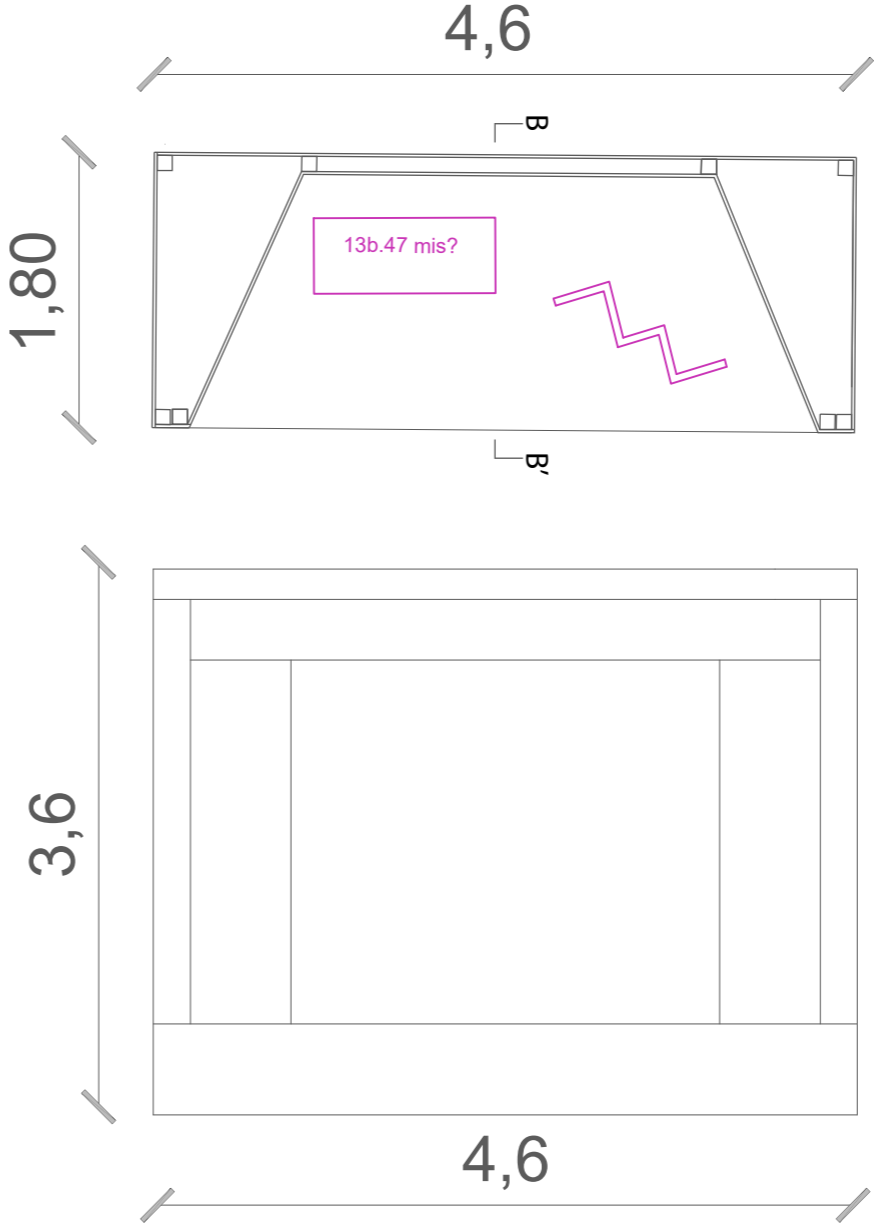


Sezione B-B'
Struttura portante in legno

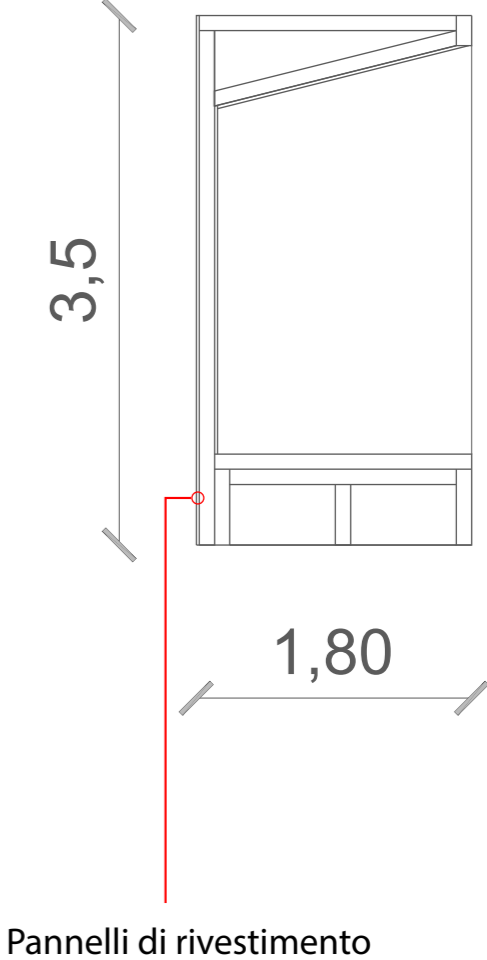



Pannelli di rivestimento

Sala 8 - Planimetria

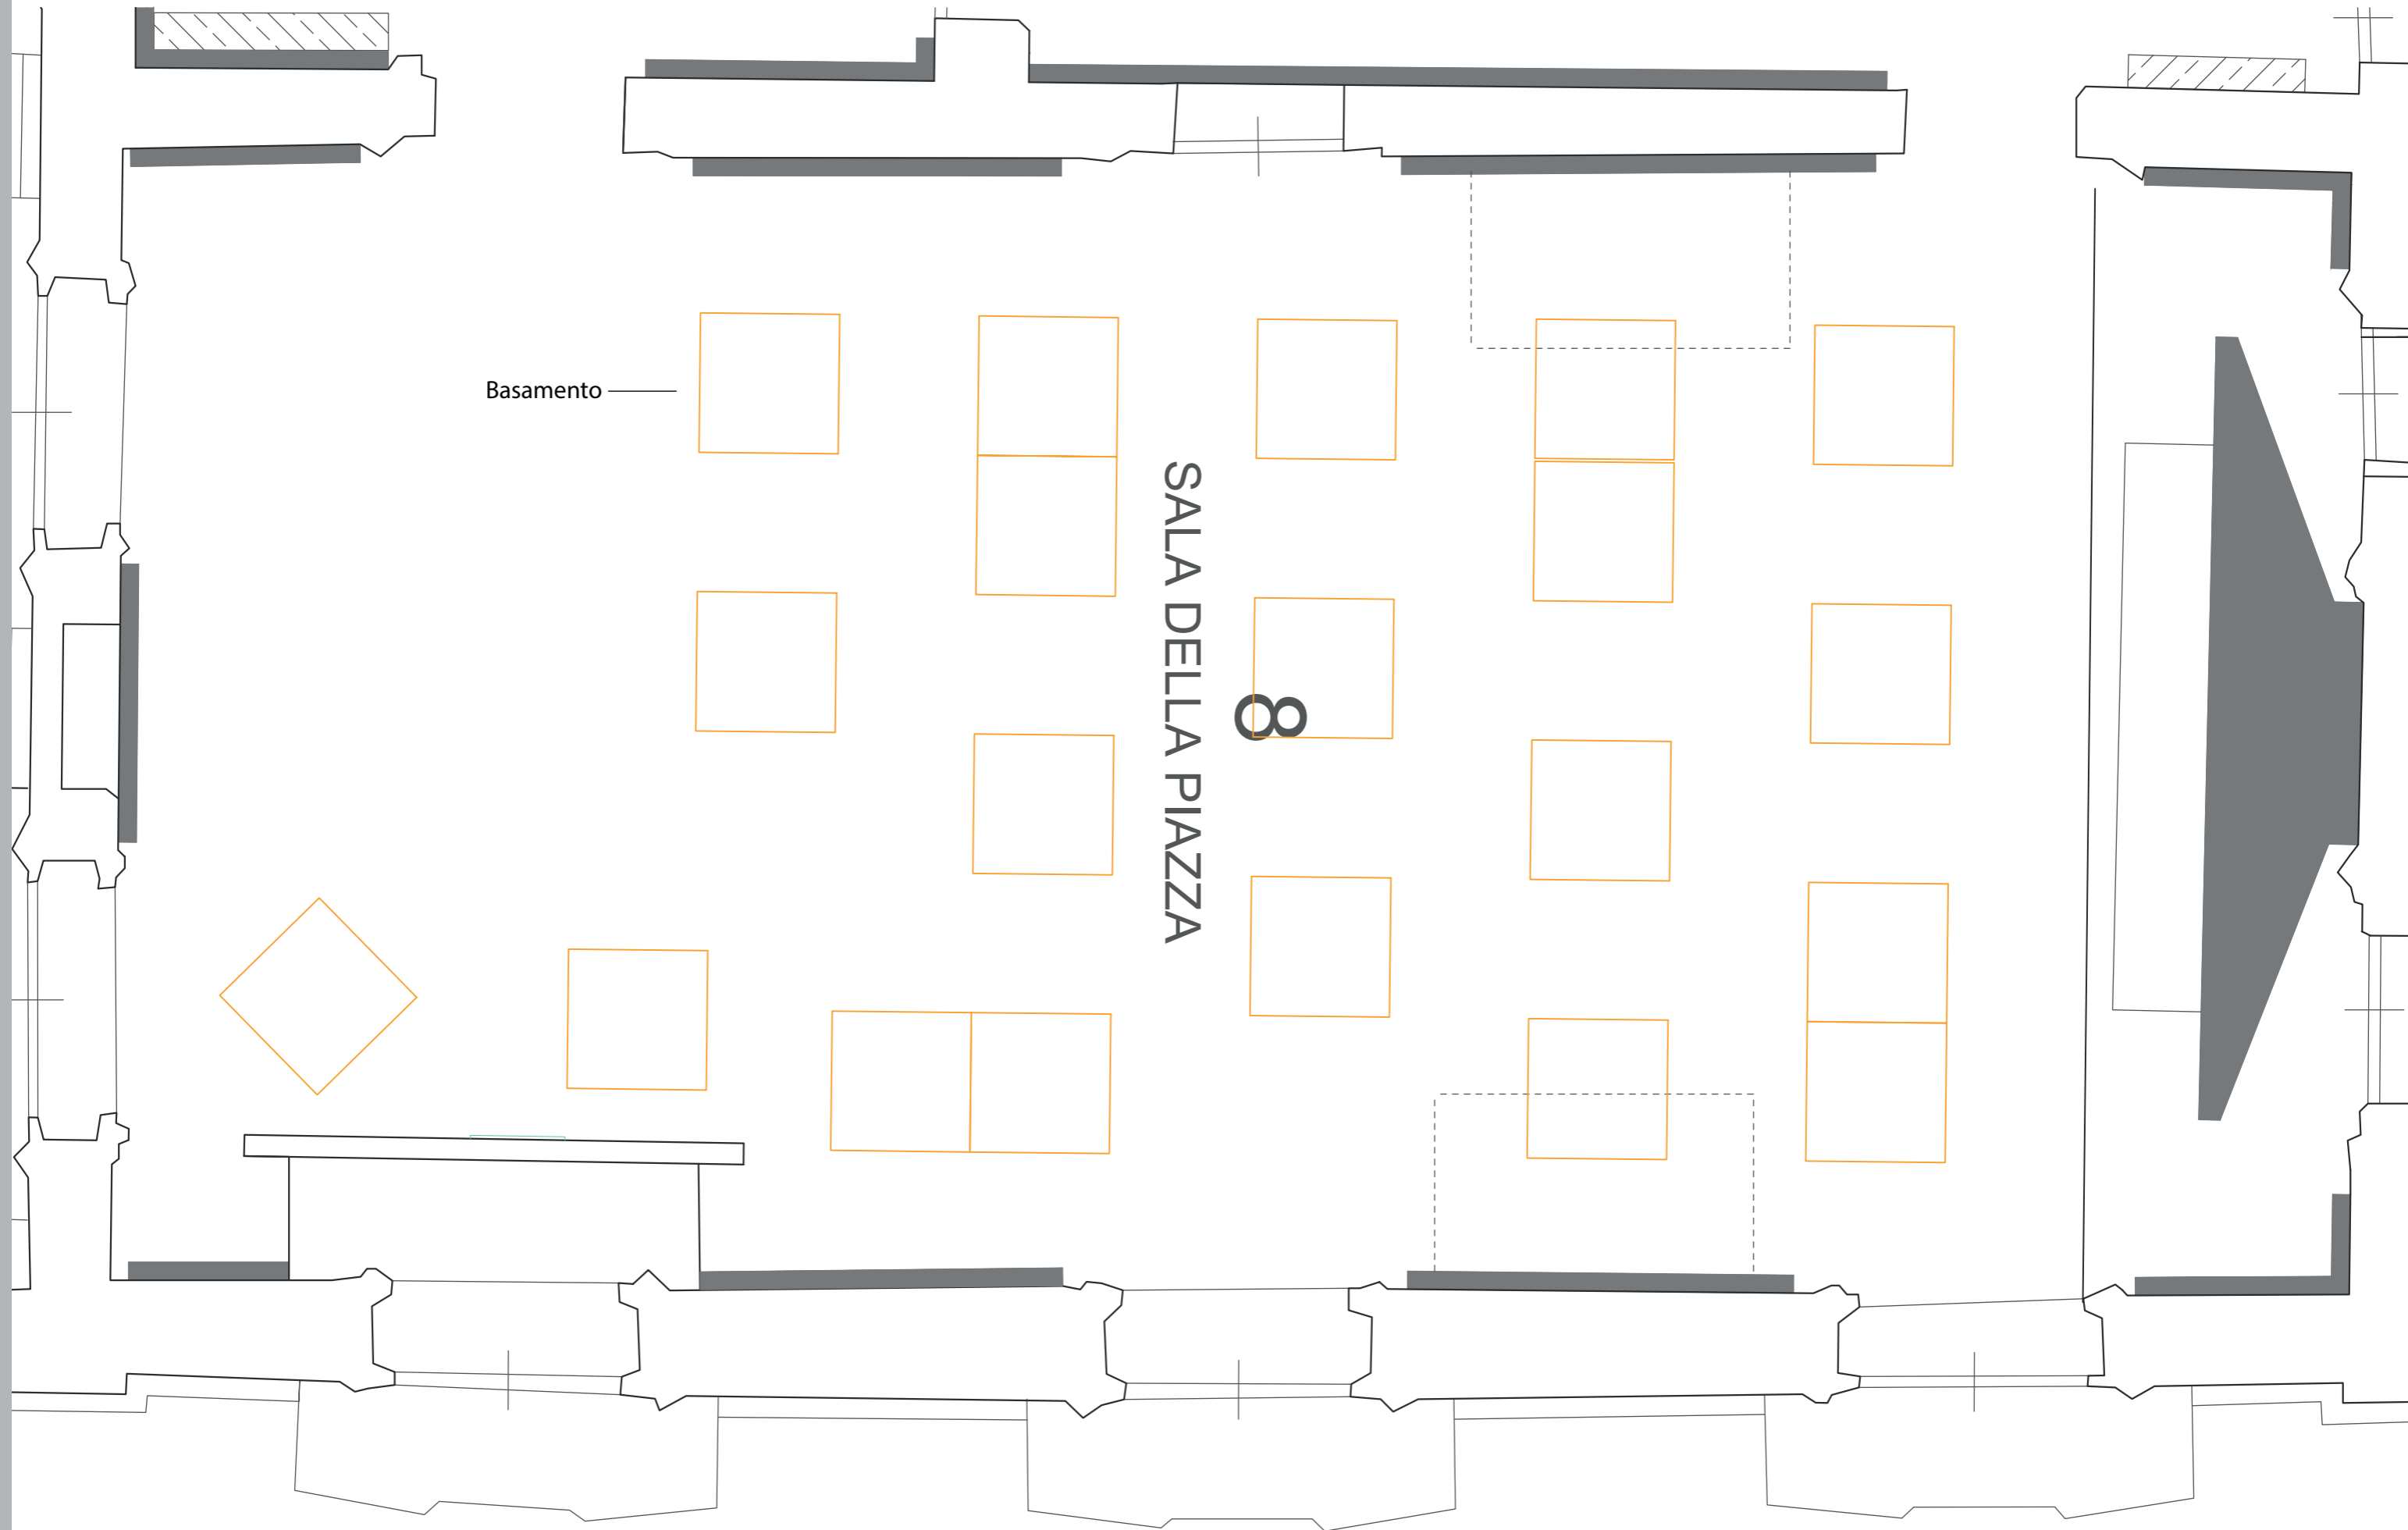

Sala Vetrate - Planimetria

Pianta di riferimento

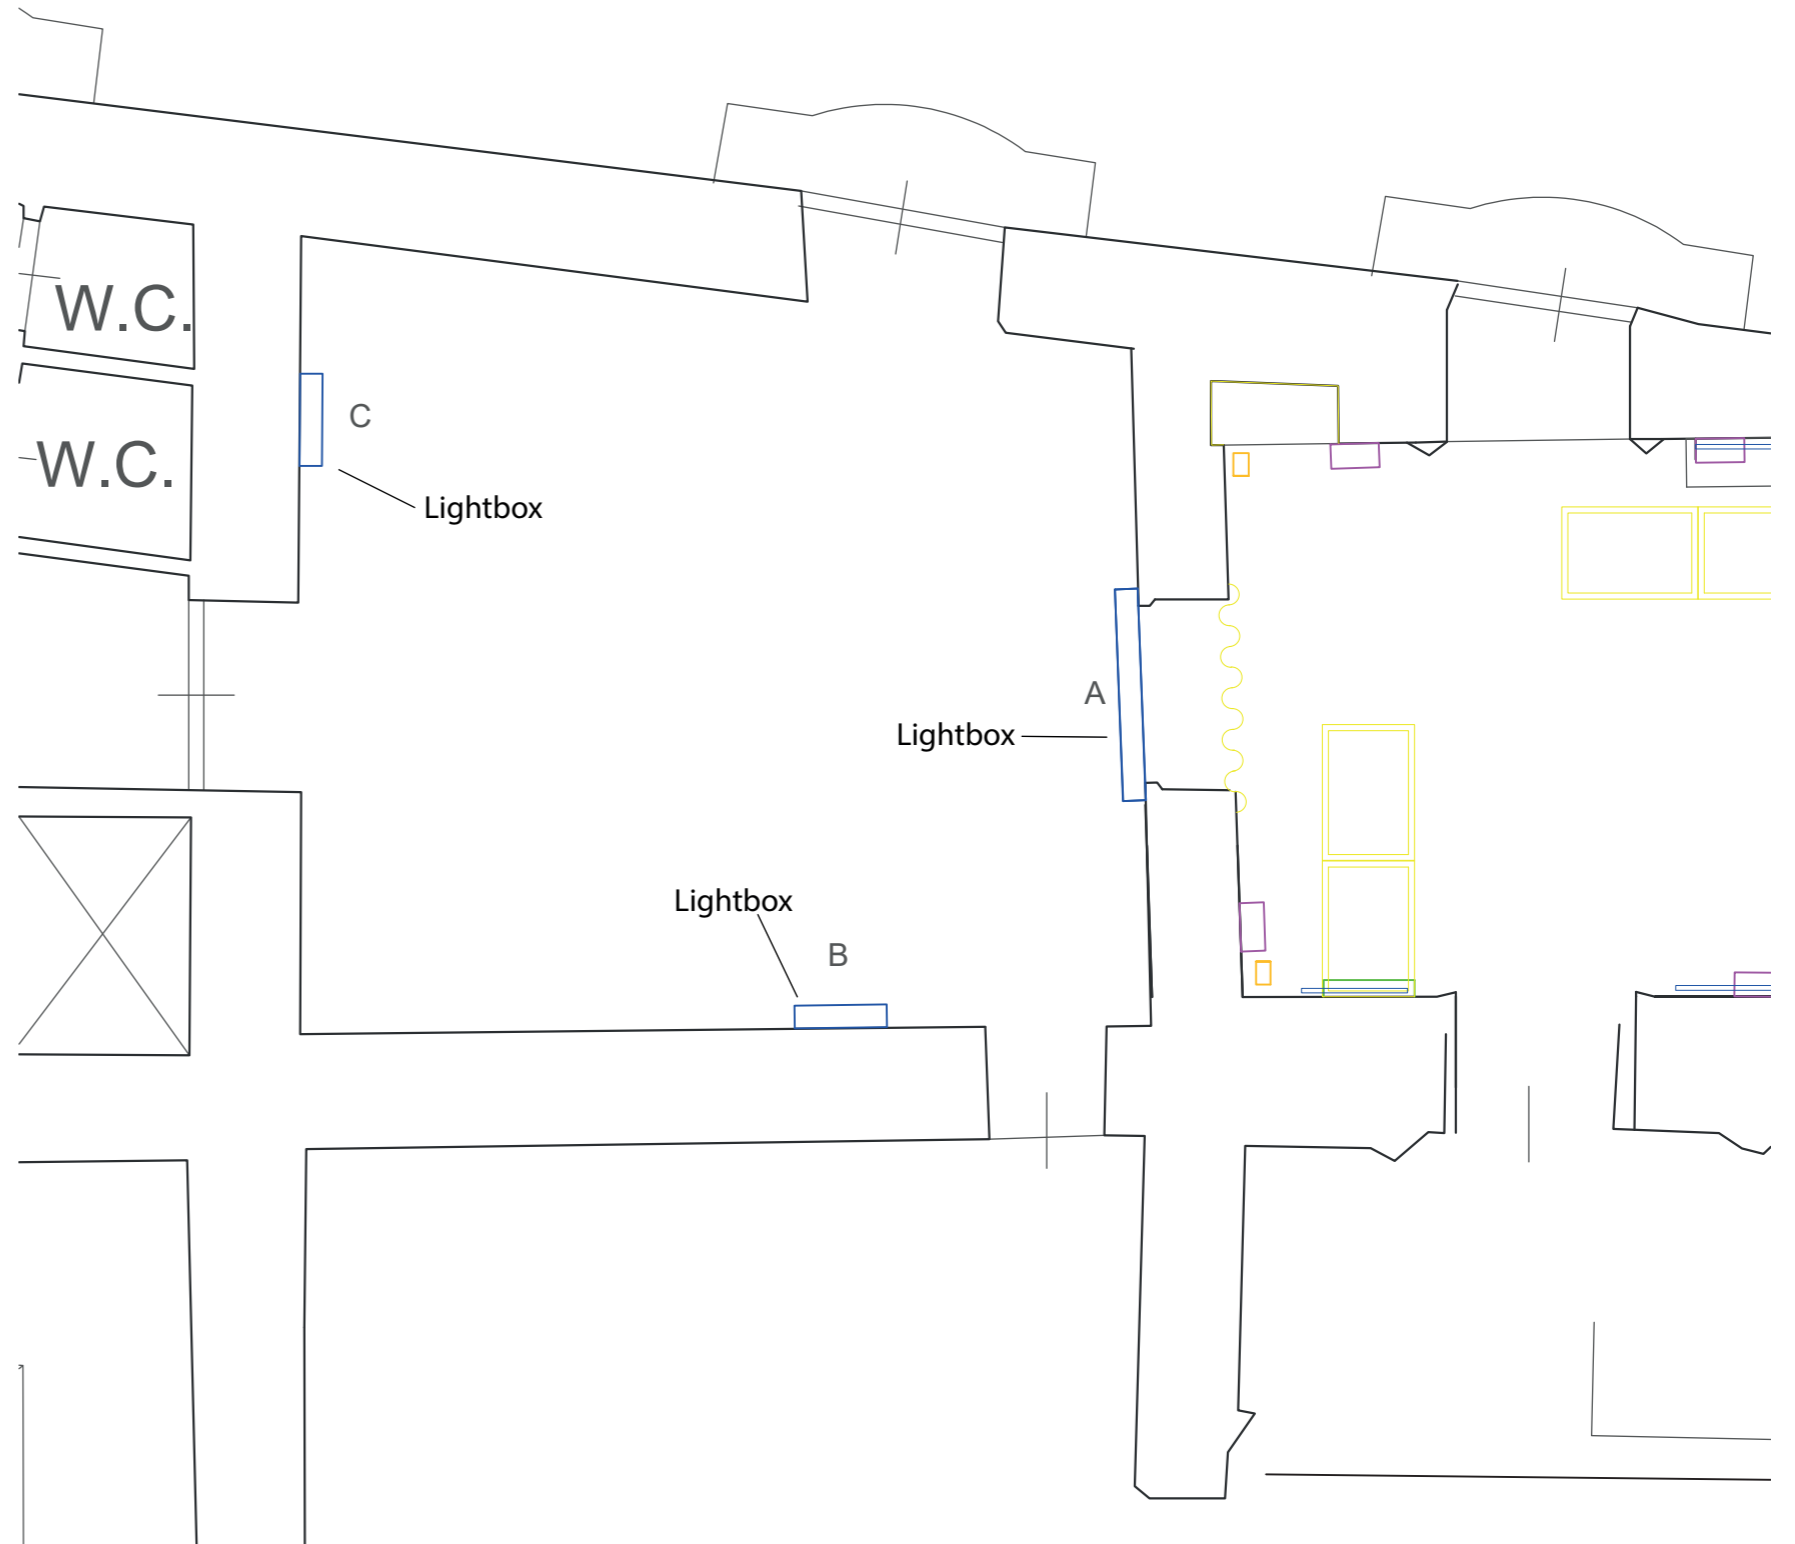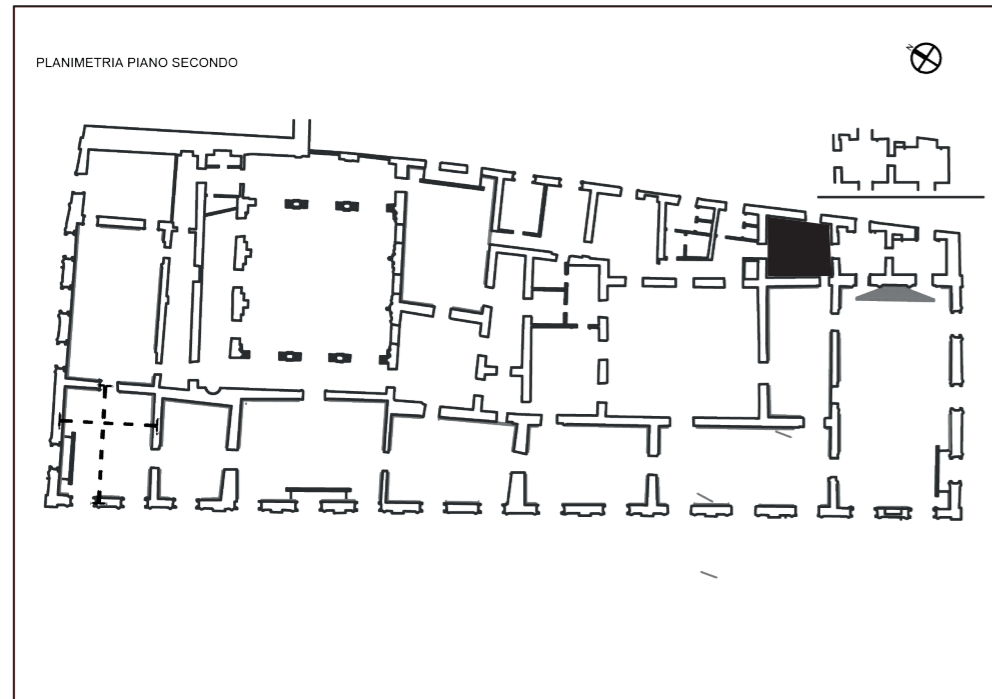

Sala Vetrate - Sezioni

